PŮDORYS HERNÍ SESTAVY

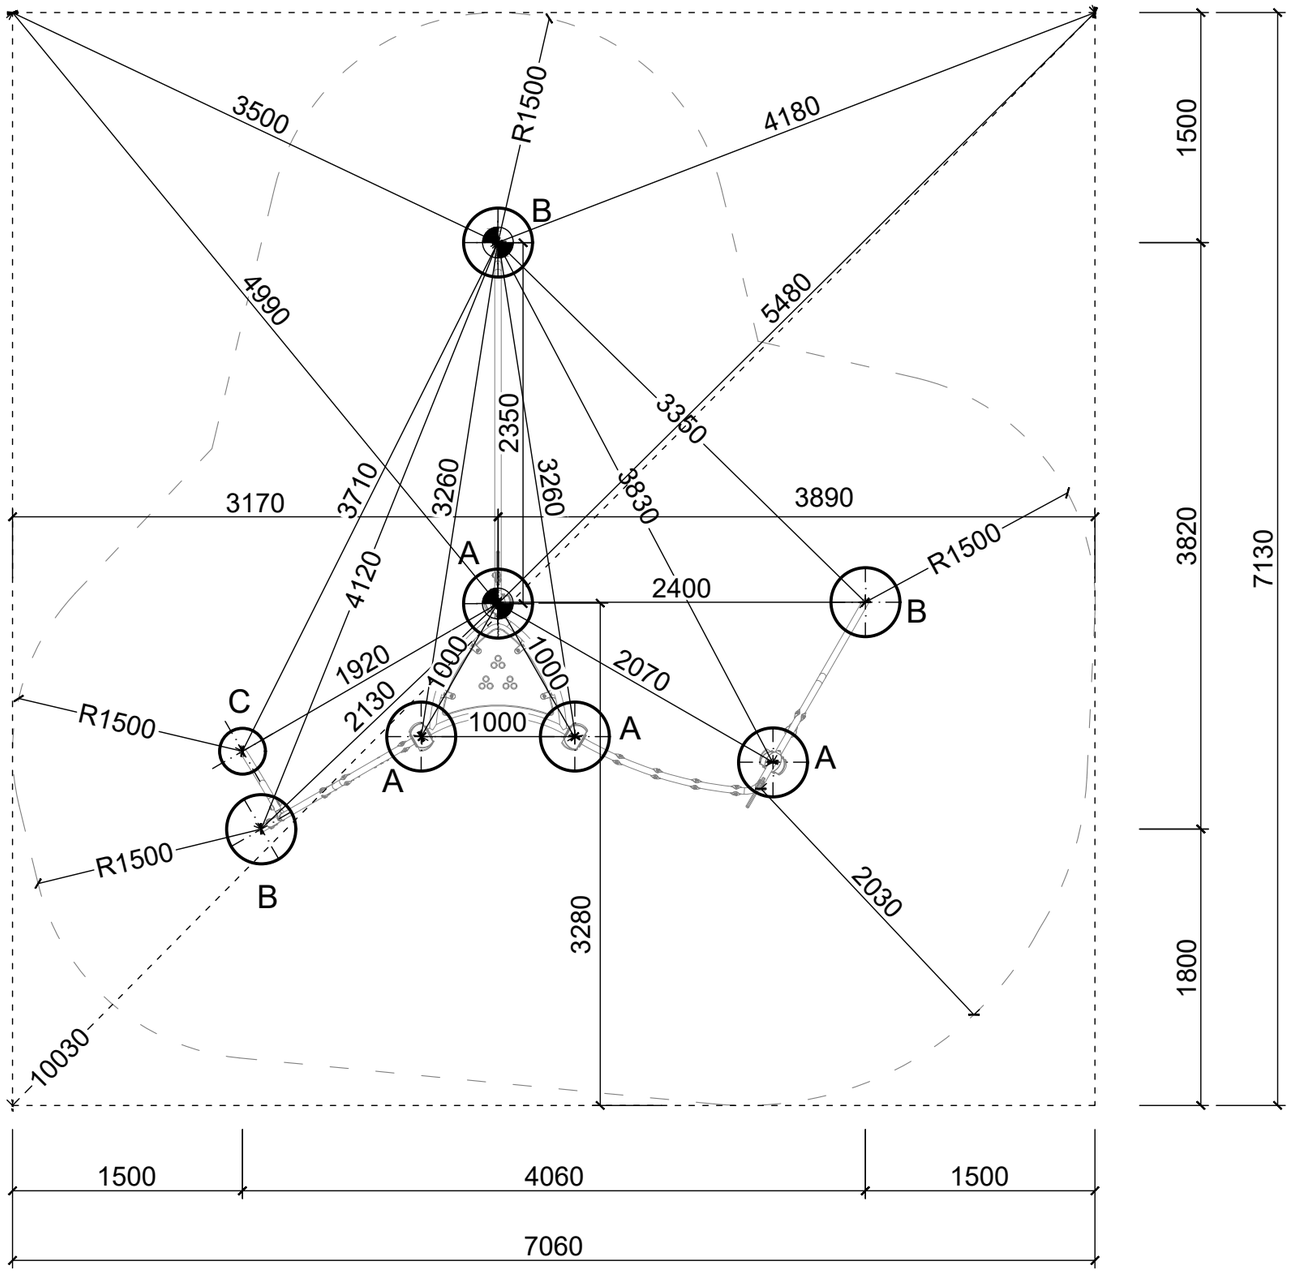

ŘEZ PATKOU

POVRCH TLUMÍCÍ PÁD - SYPKÝ MATERIÁL (kačírek, písek, mulčovací kůra) TL. 400 MM

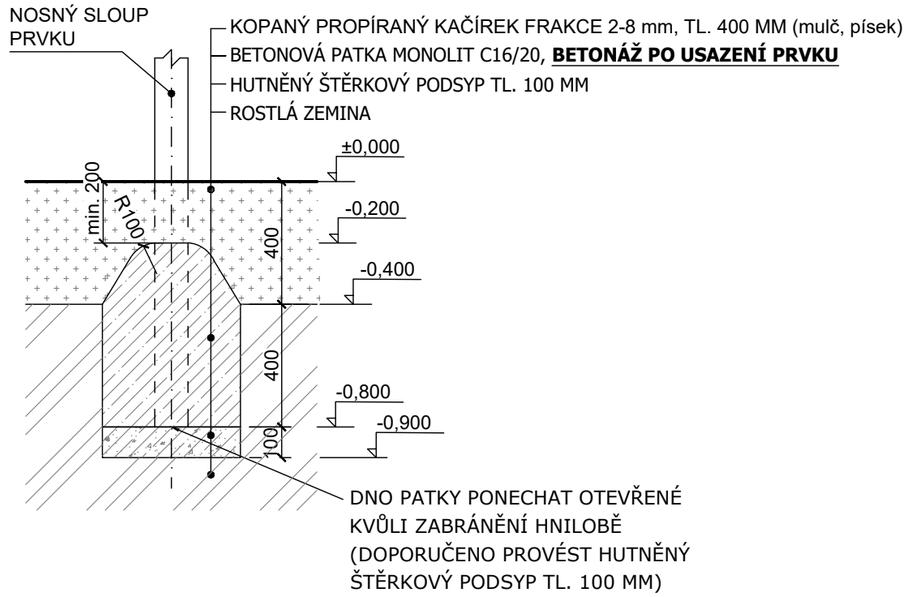

VÝKOPY PRO ZÁKLADOVÉ PATKY
A - 450 x 450 mm, hl. -0,9 m (4x)
B - 450 x 450 mm, hl. -0,9 m (3x)
C - 300 x 300 mm, hl. -0,9 m (1x)

Objem betonu min. 0,9 m3, beton C16/20.

BETONÁŽ PROVÉST AŽ PO MONTÁŽI HERNÍHO PRVKU!

±0,000 = finální úroveň dopadové plochy

— — — hranice dopadové plochy herního prvku

vytyčovací bod

Zhutnění zemní pláně na E_{def2} min. 25 MPa!!!

hřiště.cz	Formát	A3	Měřítko 1:40/1:20
	Datum	16.01.2023	
	Vytvořila	Ing. Kateřina Vařejková	
	Kontakt	kateřina@hriste.cz	797 971 007
Název	RR HARKIN spodní stavba	Výška pádu	2,3 m
		Velikost dop. plochy	35 m^2
Číslo	RR-0106-00	Povrch tlumící pád	KAČÍREK/PÍSEK/MULČ