



PŮDORYS HERNÍ SESTAVY

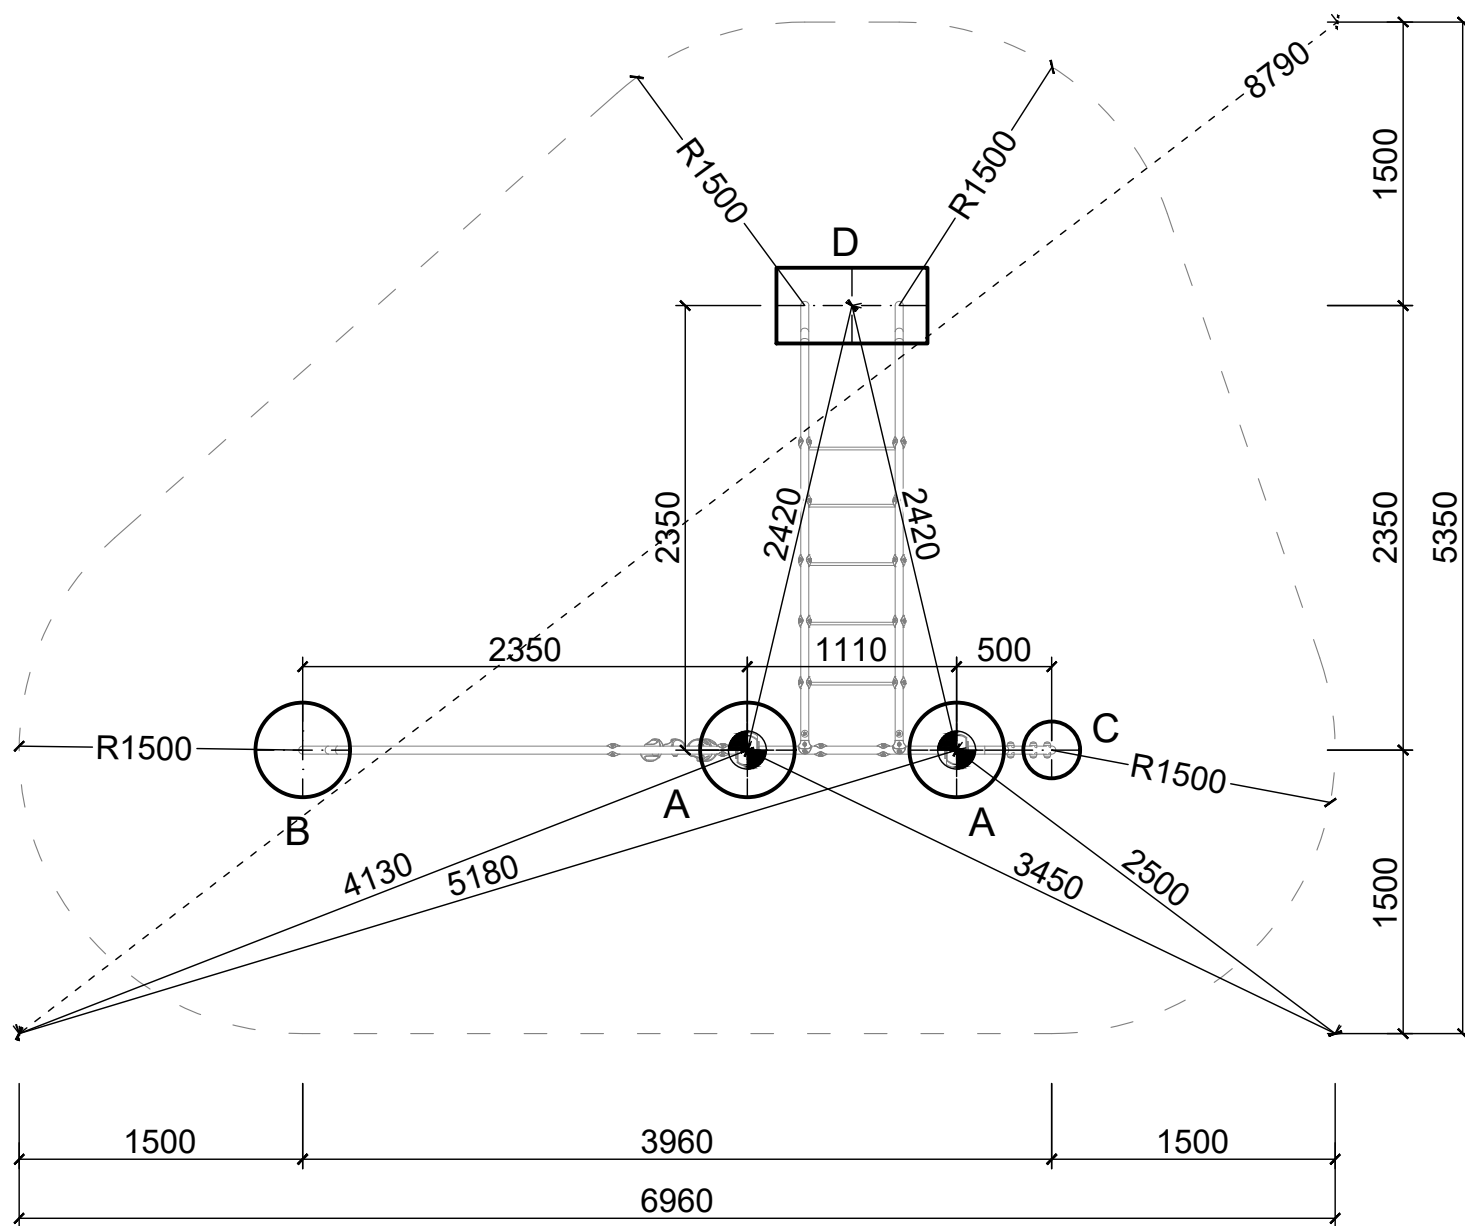

ŘEZ PATKOU

POVRCH TLUMICÍ PÁD - TRÁVNÍK

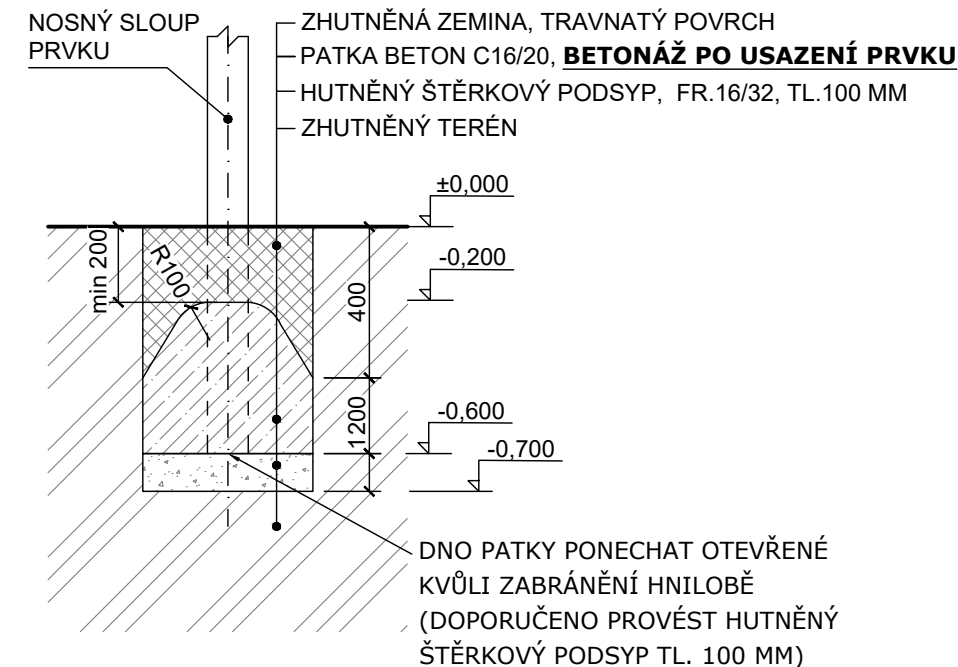

VÝKOPY PRO ZÁKLADOVÉ PATKY

- A - 500 x 500 mm, hl. -0,7 m (2x)
- B - 500 x 500 mm, hl. -0,7 m (1x)
- C - 300 x 300 mm, hl. -0,7 m (1x)
- D - 400 x 800 mm, hl. -0,7 m (1x)

Objem betonu min. 0,5 m³, beton C16/20.

BETONÁŽ PROVÉST AŽ PO MONTÁŽI HERNÍHO PRVKU!

±0,000 = finální úroveň dopadové plochy

--- hranice dopadové plochy herního prvku

⊙ vytyčovací bod

Zhutnění zemní pláně na E_{def2} min. 25 MPa!!!

	Formát	A3	Měřítko	1:40/1:20
	Datum	17.01.2023		
	Vytvořila	Ing. Kateřina Vařejková		
	Kontakt	katerina@hriste.cz	797 971 007	
Název	RR LONBYN spodní stavba		Výška pádu	0,95 m
Číslo	RR-0137-00		Velikost dop. plochy	20 m ²
			Povrch tlumící pád	TRÁVNÍK