



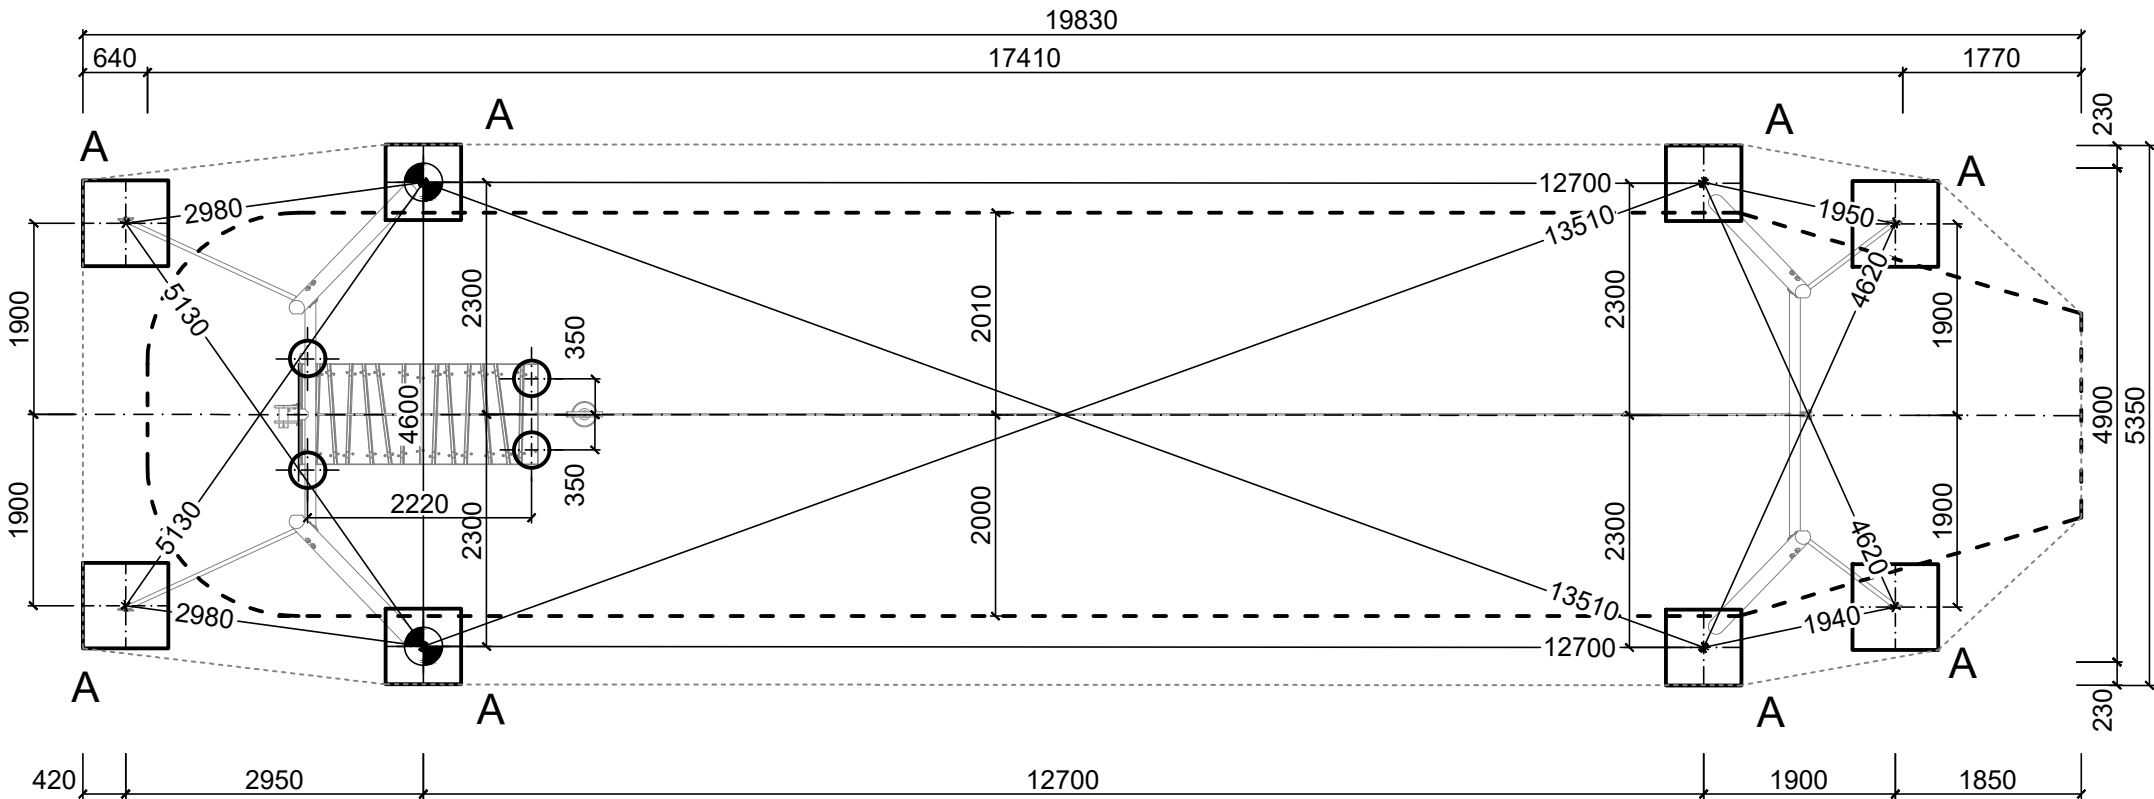

ŘEZ PATKOU
POVRCH TLUMÍCÍ PÁD - TRÁVNÍK

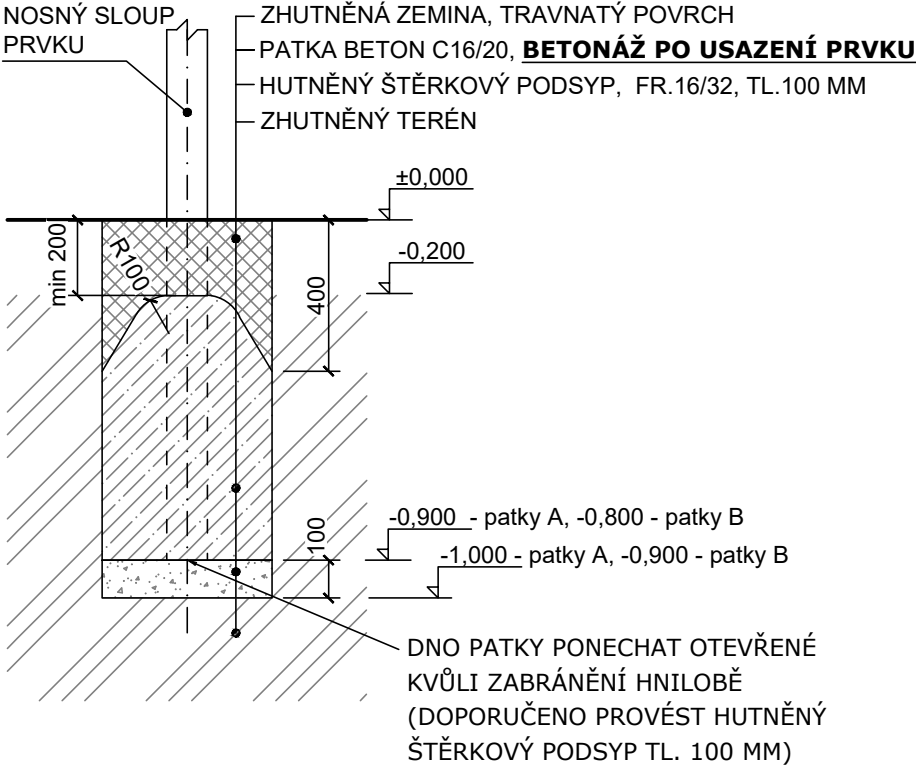

VÝKOPY PRO ZÁKLADOVÉ PATKY
A - 850x850 mm, hl. -1,0 m (8x)
B - 300x300 mm, hl. -0,9 m (4x)

Objem betonu min. 3,8 m3, beton C16/20.

BETONÁŽ PROVÉST AŽ PO MONTÁŽI HERNÍHO PRVKU!

±0,000 = finální úroveň dopadové plochy

----- hranice dopadové plochy herního prvku
s nuceným pohybem - nesmí se protínat
s hranicí dopadové plochy jiného prvku

----- minimální prostor pro instalaci herní sestavy



vytyčovací bod

Zhutnění zemní pláně na E_{def2} min. 25 MPa!!!

	Formát	A3	Měřítko	1:50/1:20	List/Počet	1/1
	Datum	01.04.2025				
	Vytvořila	Ing. Kateřina Vařejková				
	Kontakt	katerina@hriste.cz 797 971 007				
Název		FERYL 1		Výška pádu		0,95 m
		spodní stavba		Velikost dop. plochy		72 m ²
Číslo		RR-0520-00		Povrch tlumící pád		TRÁVNÍK