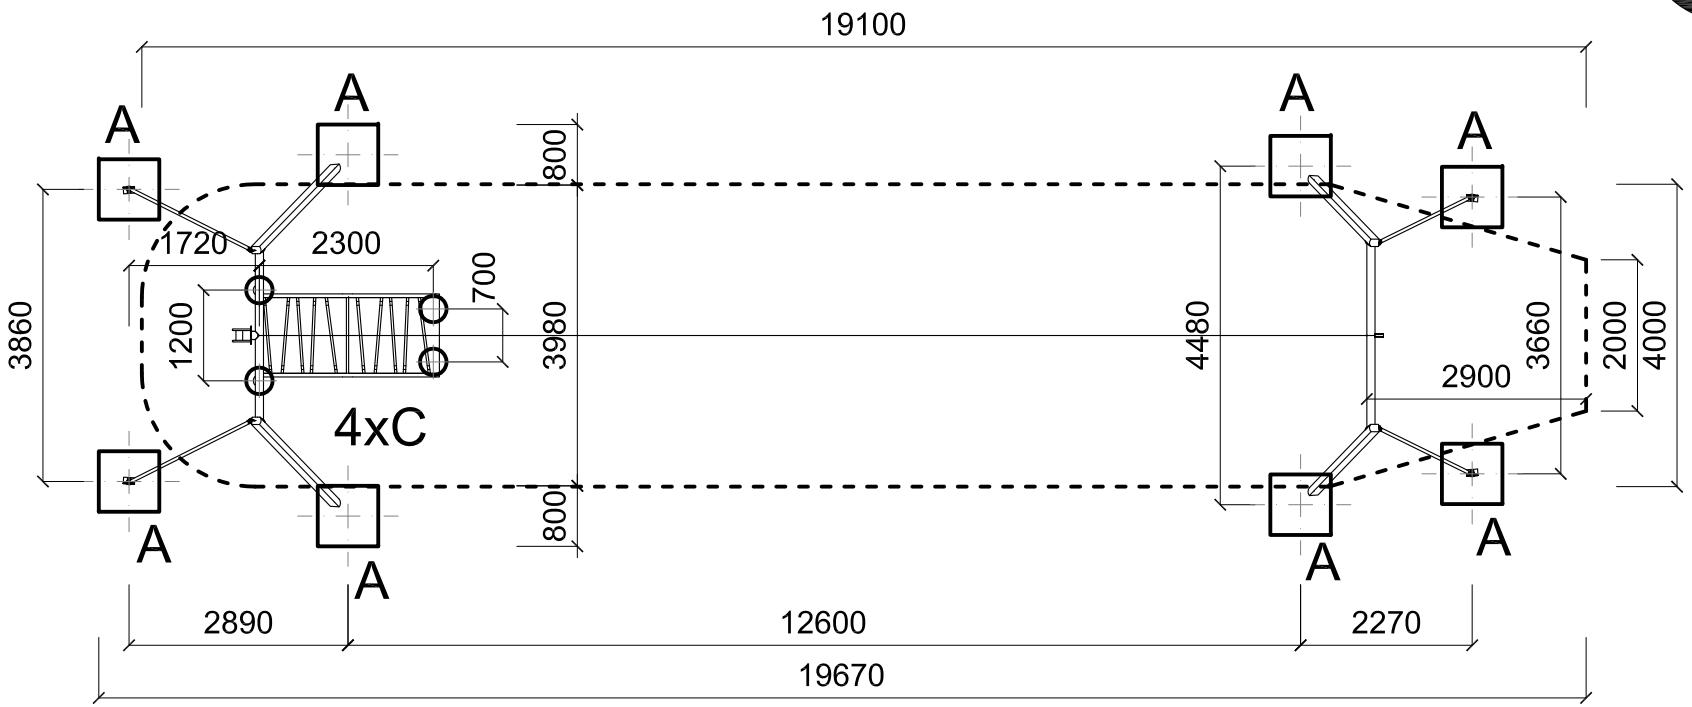

Výkopy pro základové patky
A - 1000x1000 mm, hl. -0,9 m (8x)
B - 300x300 mm, hl. -0,8 m (4x)
Po osazení herního prvku výkopy zabetonovat betonem C16/20, horní hrana -0,4 m pod finál. úrovní dopadové plochy.

Objem betonu min. 4,1 m3.

±0,000 = finální úroveň dopadové plochy

- - - - hranice dopadové plochy herního prvku s nuceným pohybem - nesmí se protínat s hranicí dopadové plochy jiného prvku

Půdorys herního prvku

RR 0521 - FERYL 1