



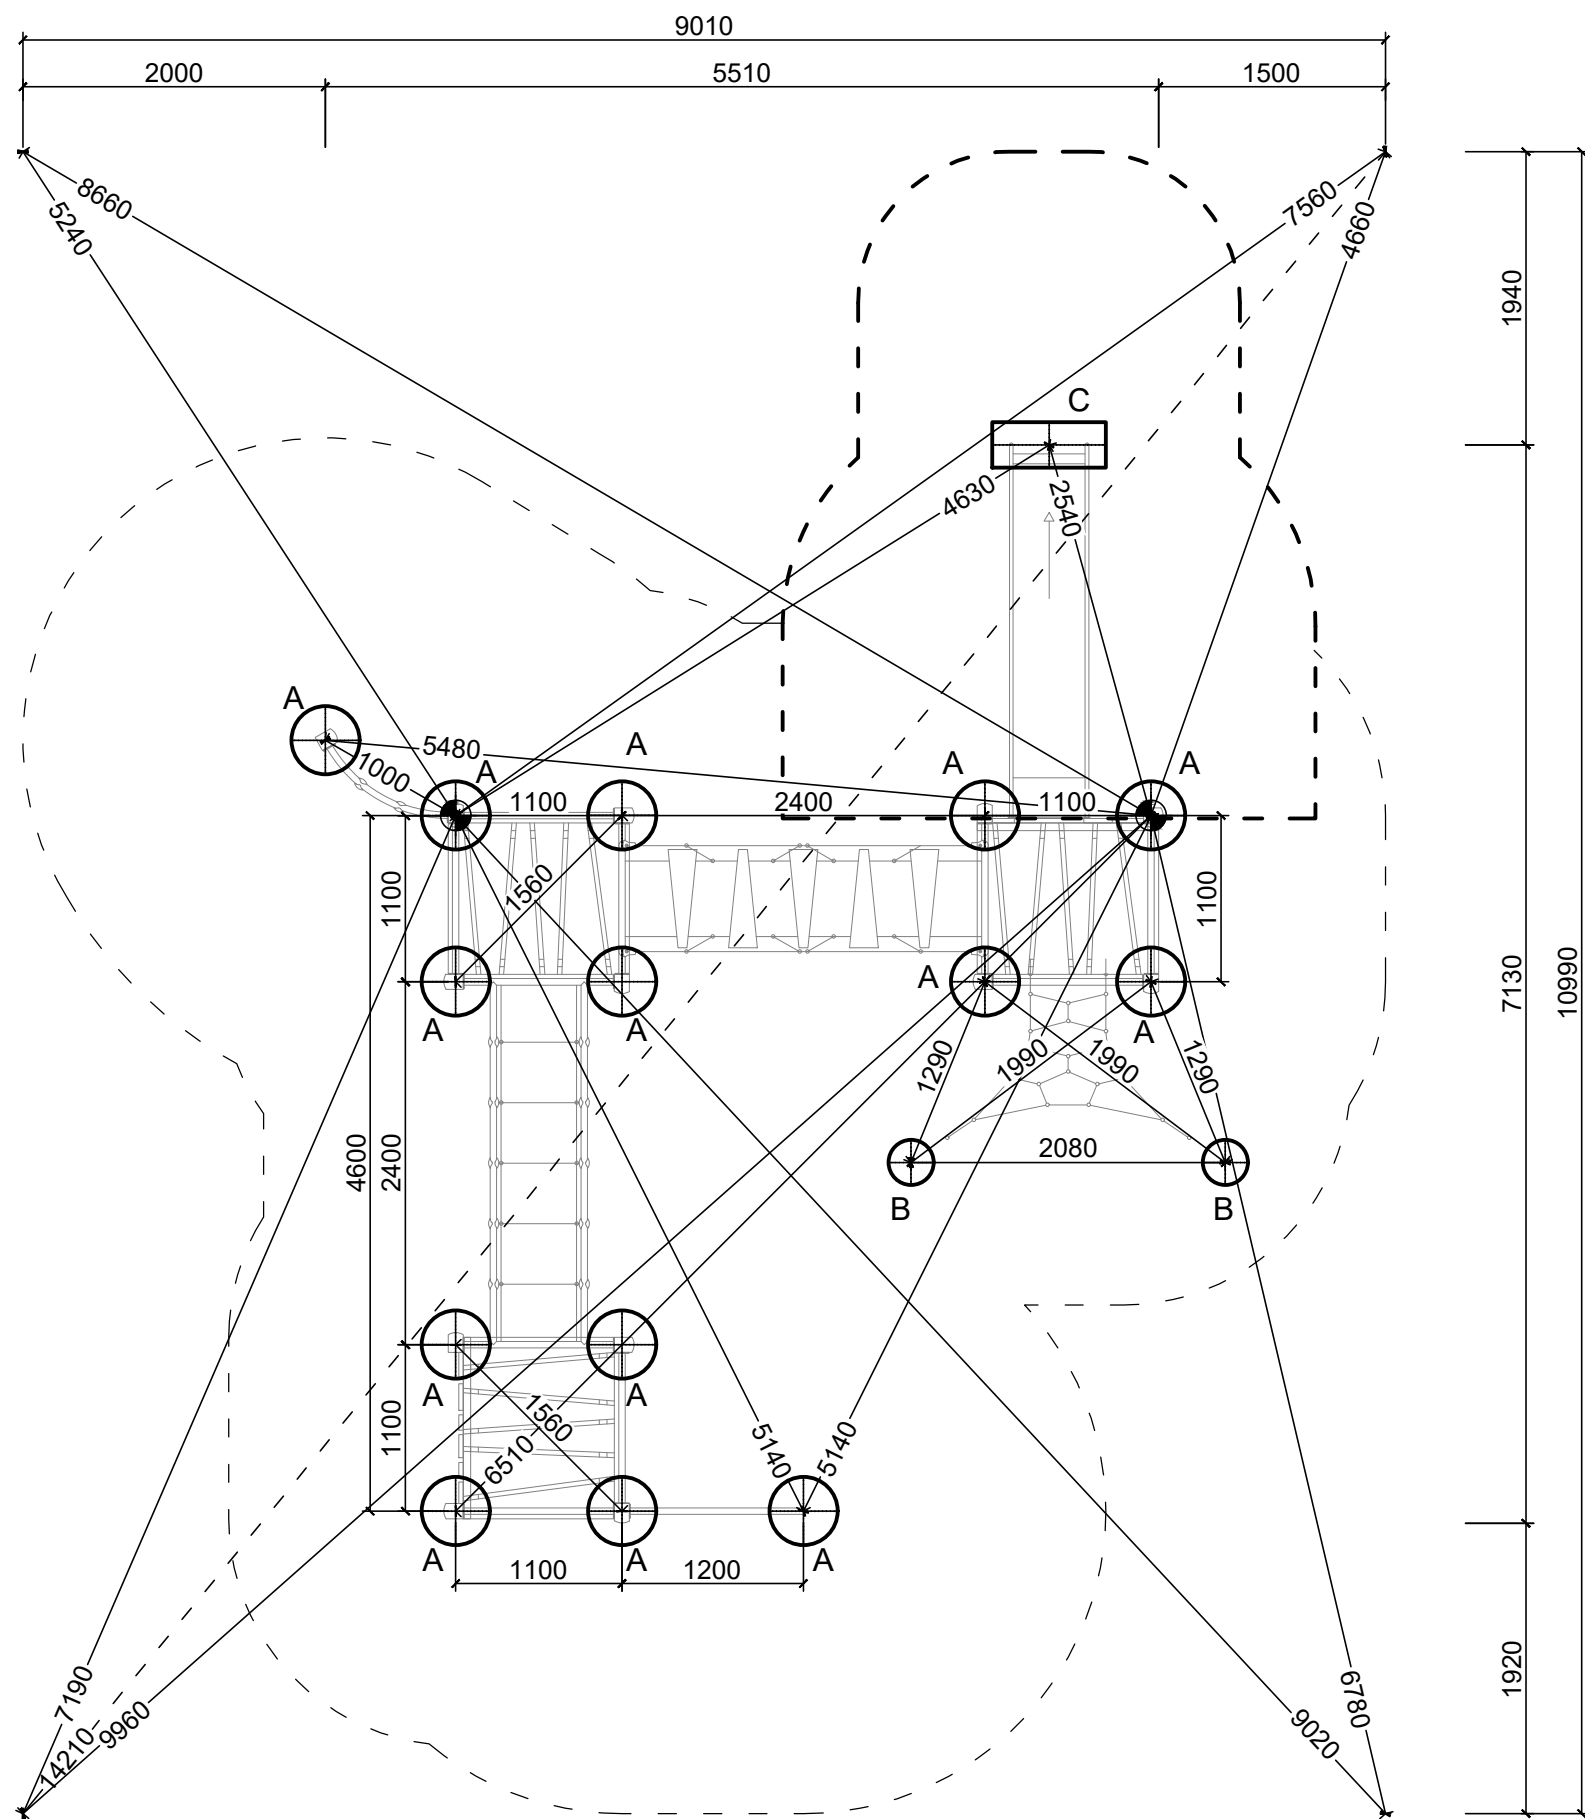

ŘEZ PATKOU

POVRCH TLUMÍCÍ PÁD - SYPKÝ MATERIÁL (kačírek, písek, dřevitá štěpka) TL. 400 MM

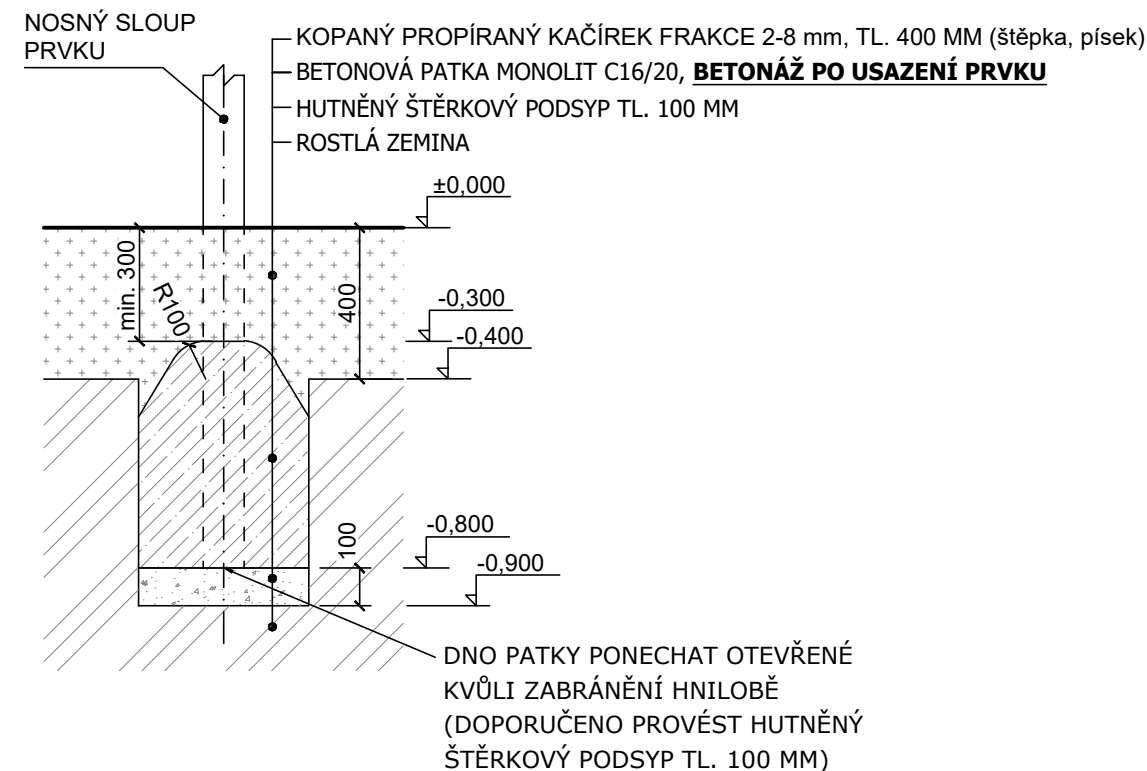

VÝKOPY PRO ZÁKLADOVÉ PATKY

A - Ø 450 mm, hl. -0,9 m (14)

B - Ø 300 mm, hl. -0,9 m (4x)


C - 300 x 750 mm, hl. -0,7 m (1x)

Objem betonu min. 1,7 m³, beton C16/20.

BETONÁŽ PROVÉST AŽ PO MONTÁŽI HERNÍHO PRVKU!

±0,000 = finální úroveň dopadové plochy

- — — hranice dopadové plochy herního prvku
- - - - - hranice dopadové plochy herního prvku s nuceným pohybem - nesmí se protínat s hranicí dopadové plochy jiného prvku

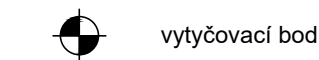

Zhutnění zemní pláně na E_{def2} min. 25 MPa!!!

	Formát	A3	Měřítko	1:50/1:20	List/Počet	1/1	
	Datum	11.03.2024					
	Vytvořila	Ing. Kateřina Vařejková					
	Kontakt	katerina@hriste.cz		797 971 007			
Název	TORID 1		Výška pádu				2,3 m
	spodní stavba		Velikost dop. plochy				64 m ²
Číslo	RR-0360-00		Povrch tlumící pád				KAČÍREK/PÍSEK/ŠTĚPKA