



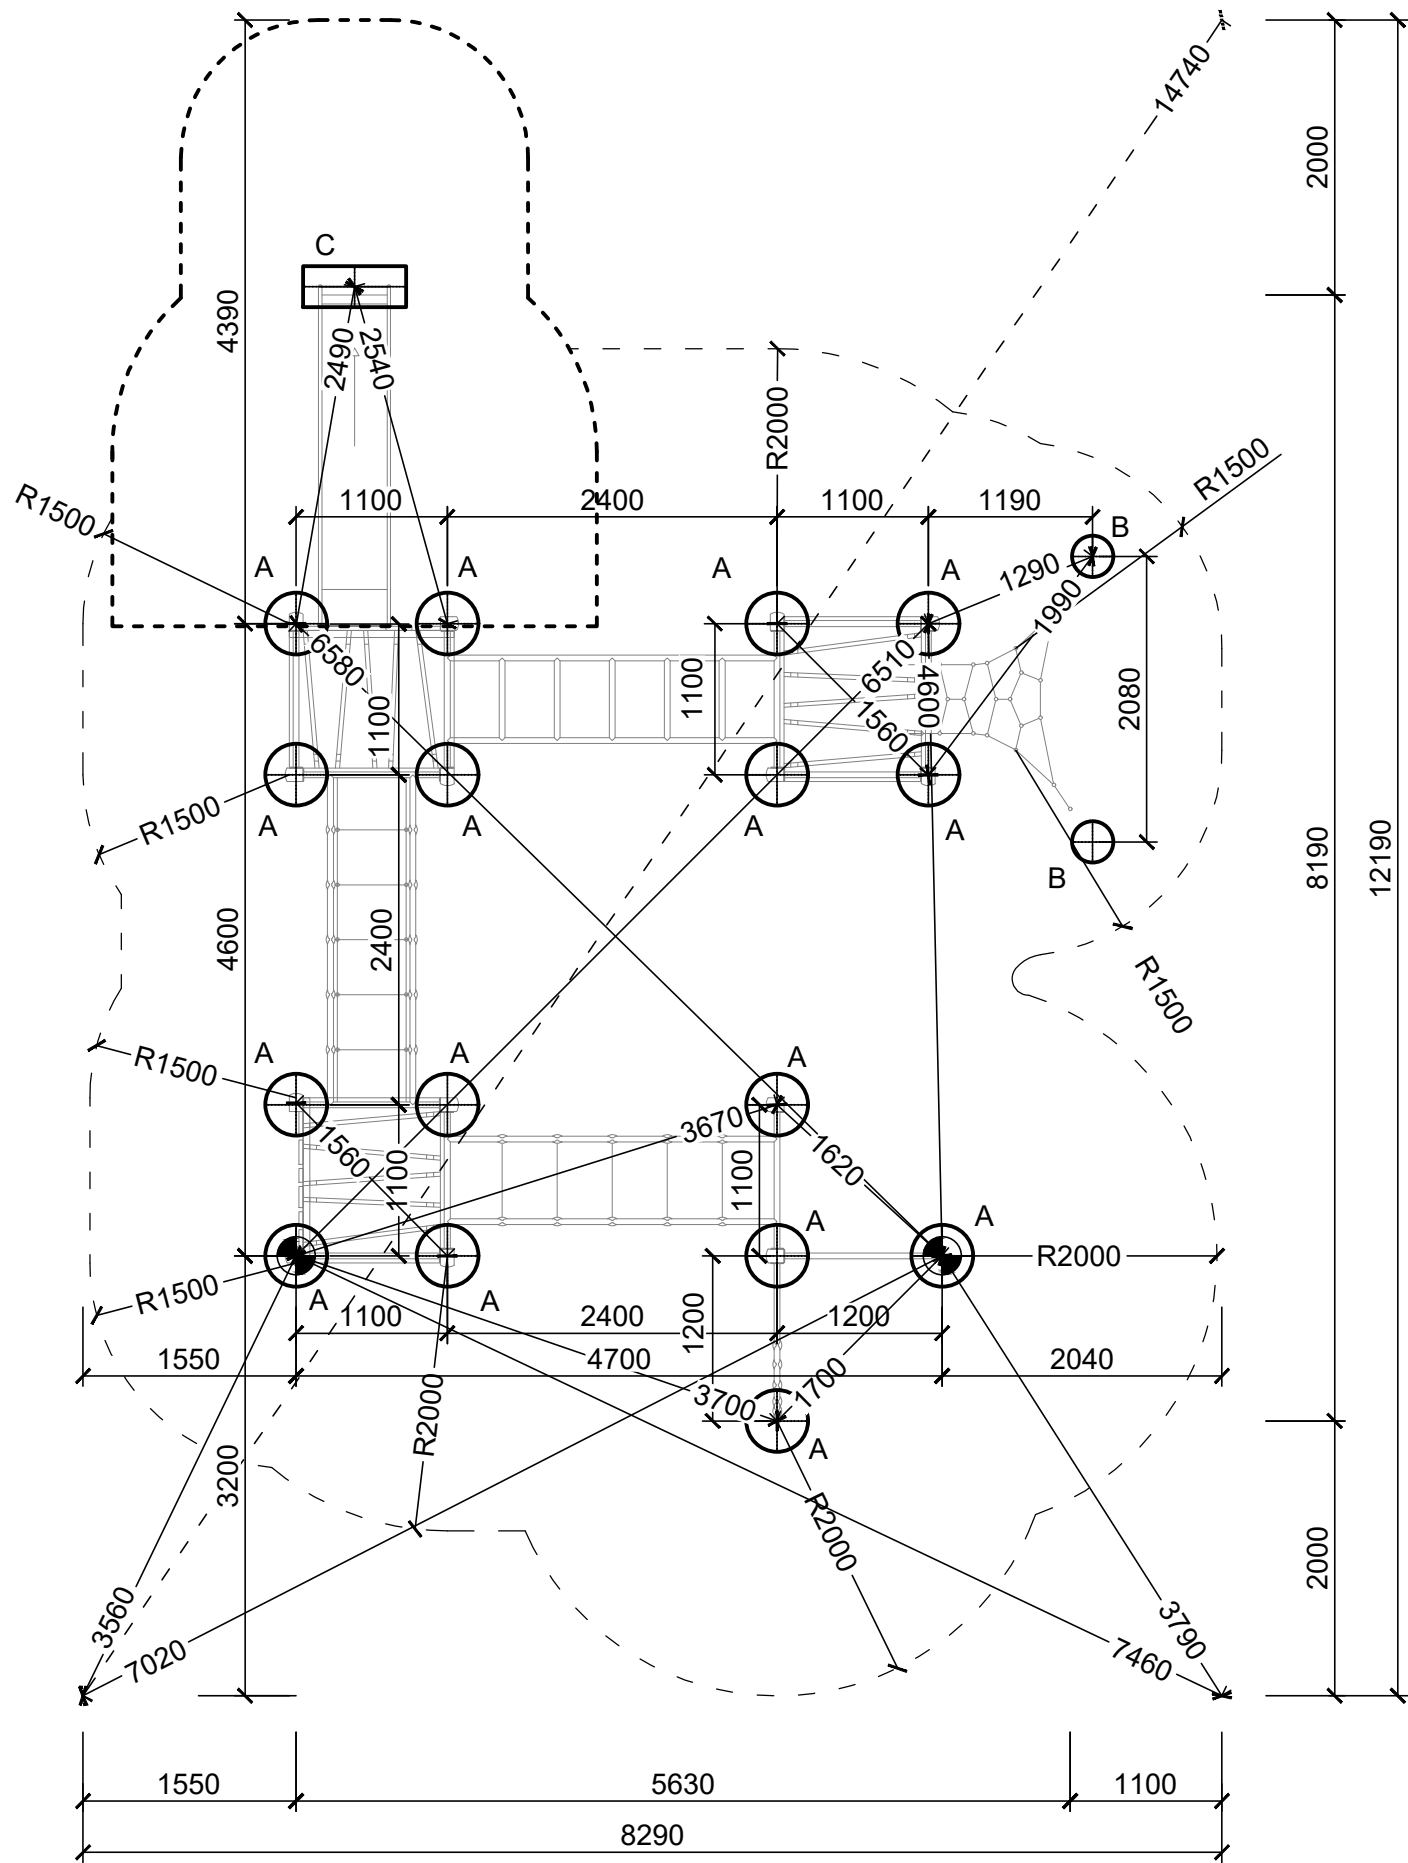

ŘEZ PATKOU

POVRCH TLUMÍCÍ PÁD - SYPKÝ MATERIÁL (kačírek, písek, dřevitá štěpka) TL. 400 MM

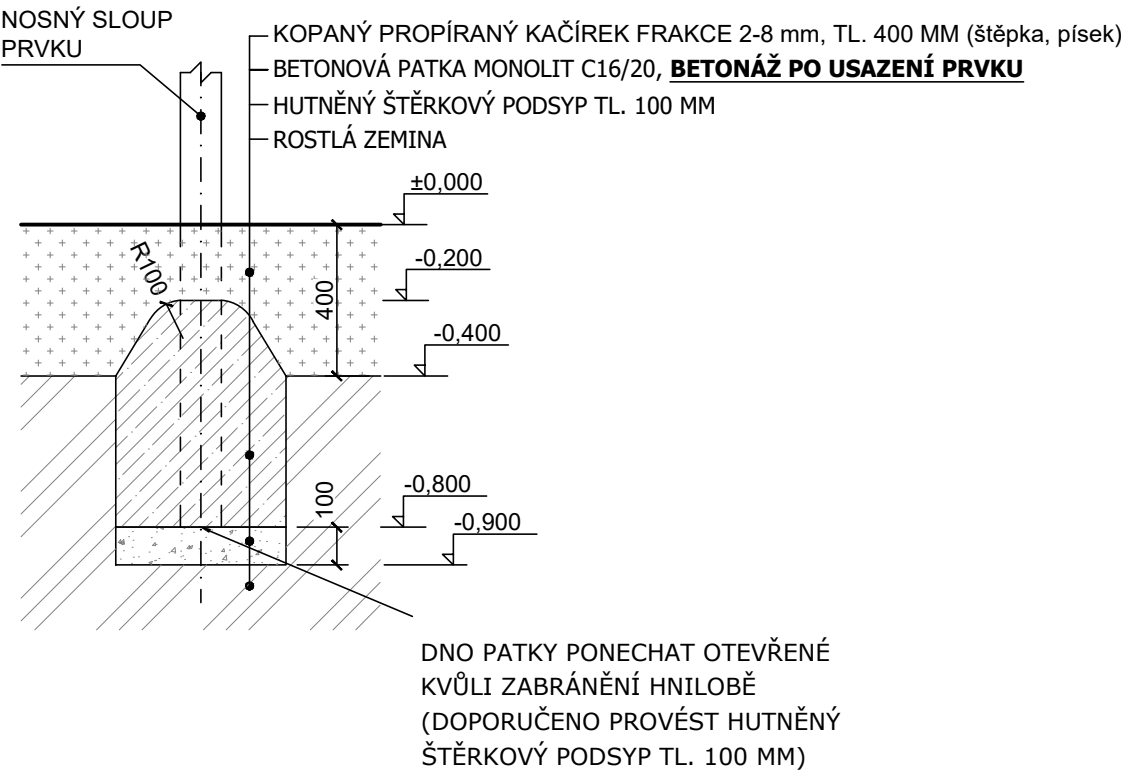

VÝKOPY PRO ZÁKLADOVÉ PATKY

A - Ø 450 mm, hl. -0,9 m (16x)

B - Ø 300 mm, hl. -0,9 m (2x)

C - 300x750 mm, hl. -0,7 m (1x)

Objem betonu min. 1,7 m3, beton C16/20.

BETONÁŽ PROVÉST AŽ PO MONTÁŽI HERNÍHO PRVKU!

±0,000 = finální úroveň dopadové plochy

--- hranice dopadové plochy herního prvku

--- hranice dopadové plochy herního prvku
s nuceným pohybem - nesmí se protínat
s hranicí dopadové plochy jiného prvku

vytyčovací bod

Zhutnění zemní pláně na E_{def2} min. 25 MPa!!!

	Formát	A3	Měřítko	1:55/1:20	List/Počet	1/1
	Datum	06.03.2024				
	Vytvořila	Ing. Kateřina Vařejková				
	Kontakt	katerina@hriste.cz 797 971 007				
Název			Výška pádu			
RR TORID 3			2,3 m			
spodní stavba			Velikost dop. plochy			
			73 m ²			
Číslo			Povrch tlumící pád			
RR-0362-00			KAČÍREK/PÍSEK/ŠTĚPKA			