


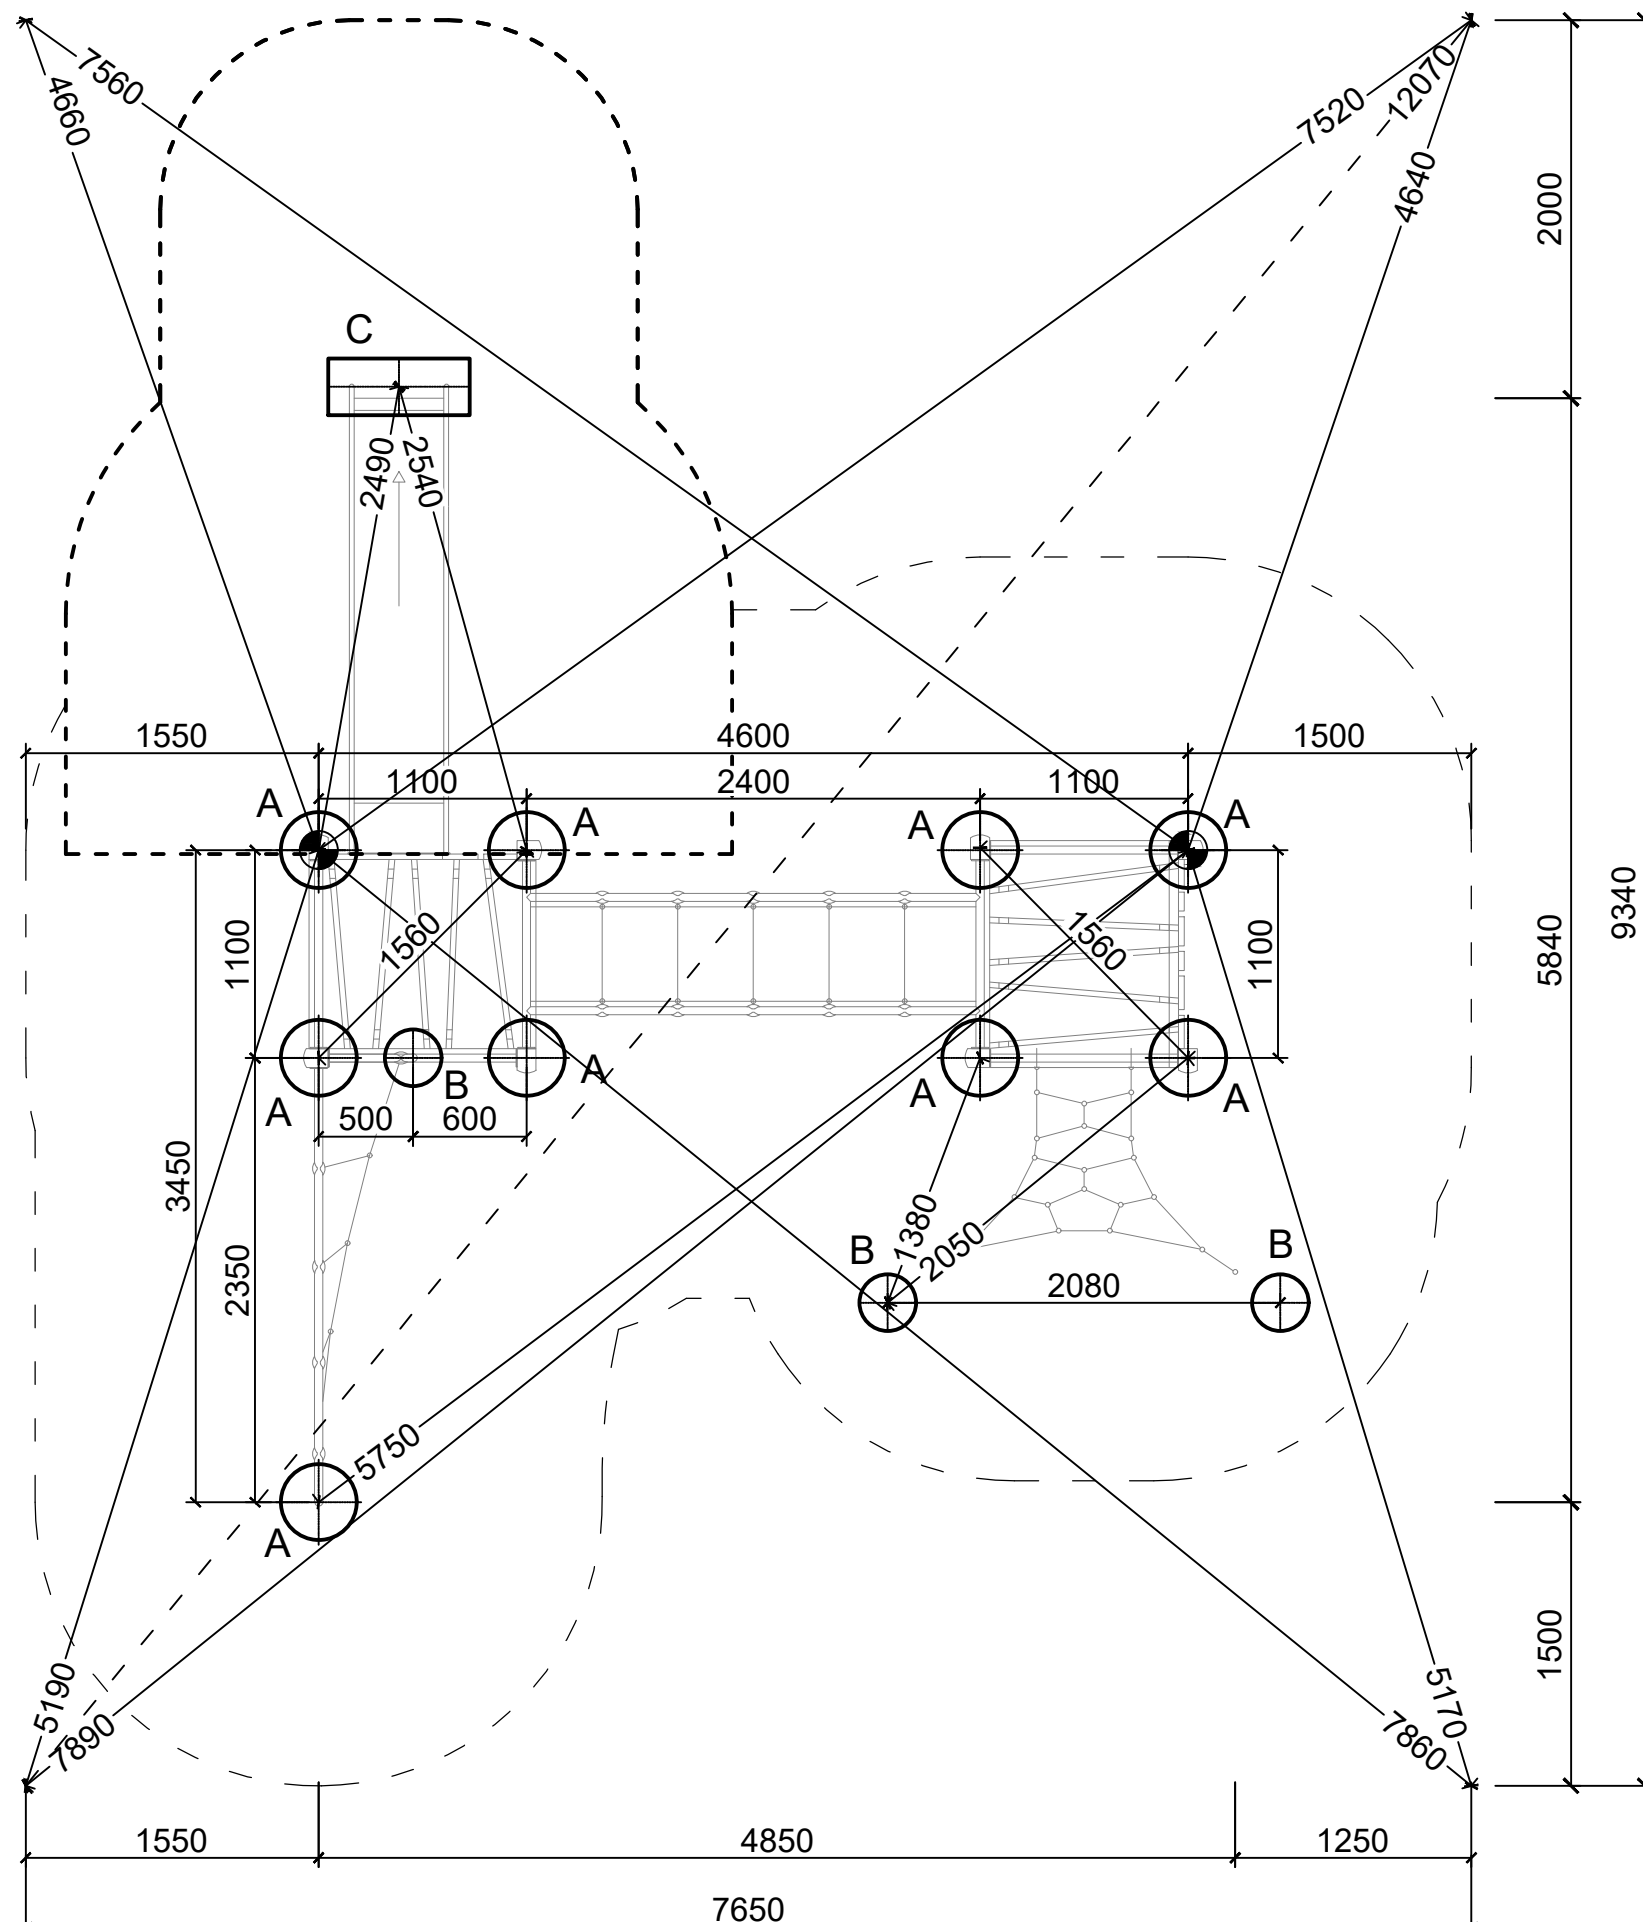

	Formát	A3	Měřítko	1:40/1:20	List/Počet	1/1
	Datum	12.03.2024				
	Vytvořila	Ing.Kateřina Vařejková				
	Kontakt	katerina@hriste.cz		797 971 007		
Název	TOVDUR 1 spodní stavba		Výška pádu		1,5 m	
			Velikost dop. plochy		45 m ²	
Číslo	RR-0340-00		Povrch tlumící pád		KAČÍREK/PÍSEK/ŠTĚPKA	