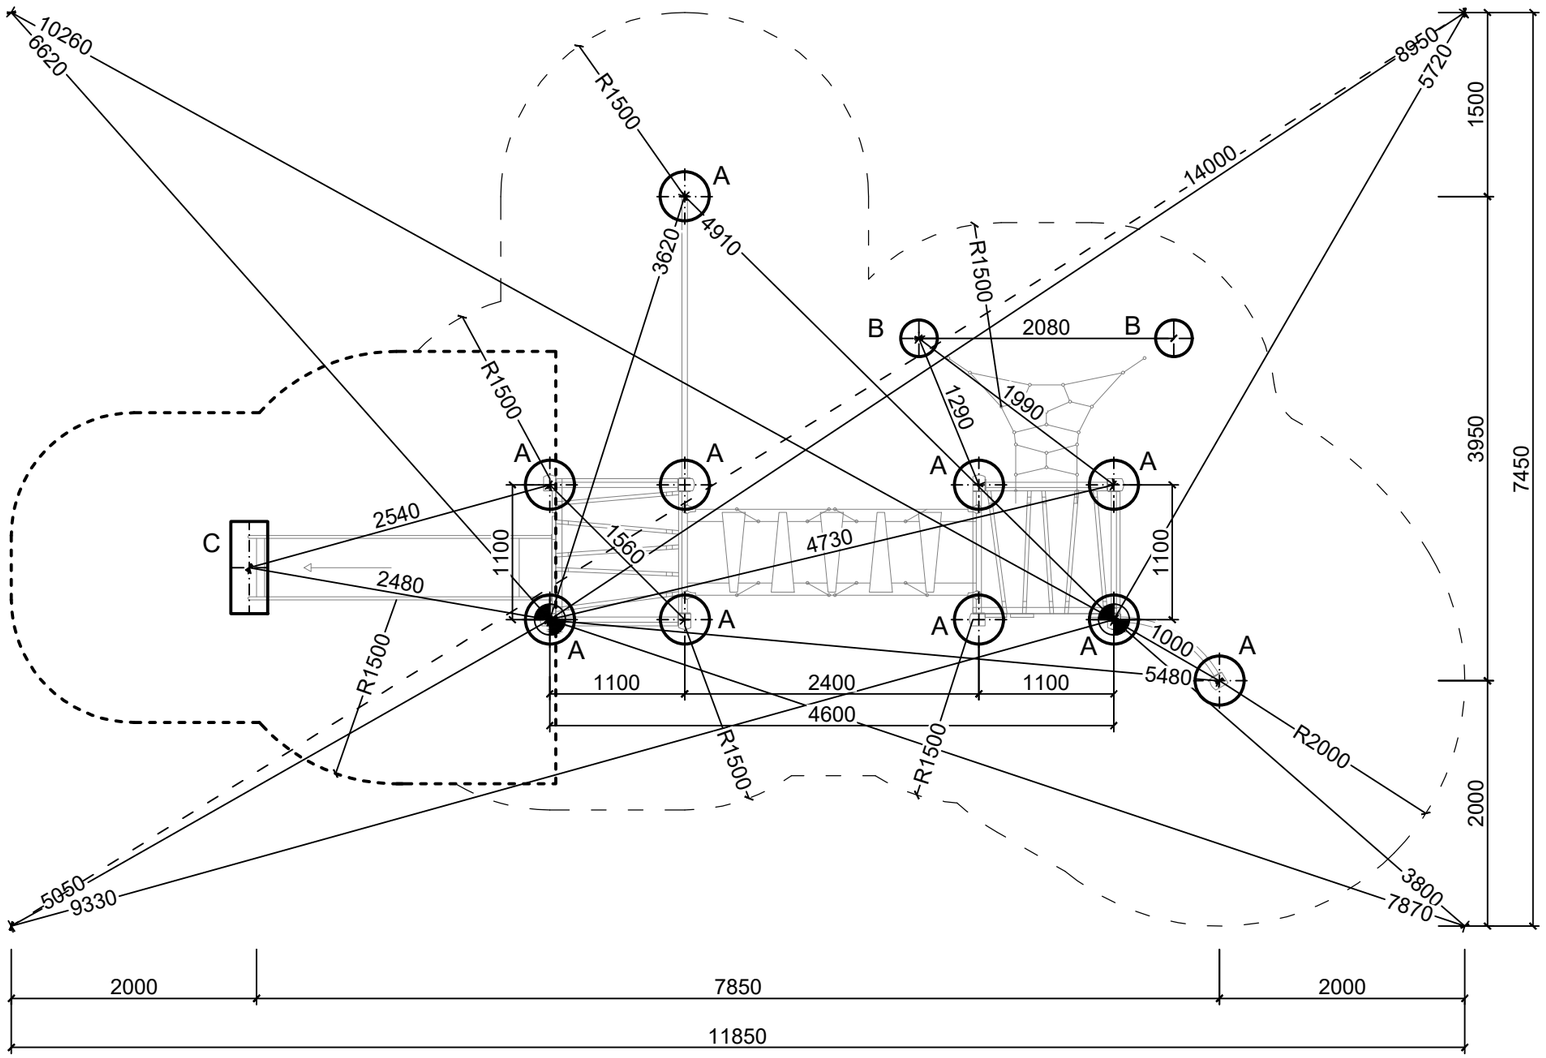

ŘEZ PATKOU

POVRCH TLUMÍCÍ PÁD - SYPKÝ MATERIÁL (kačírek, písek, dřevitá štěpka) TL. 400 MM

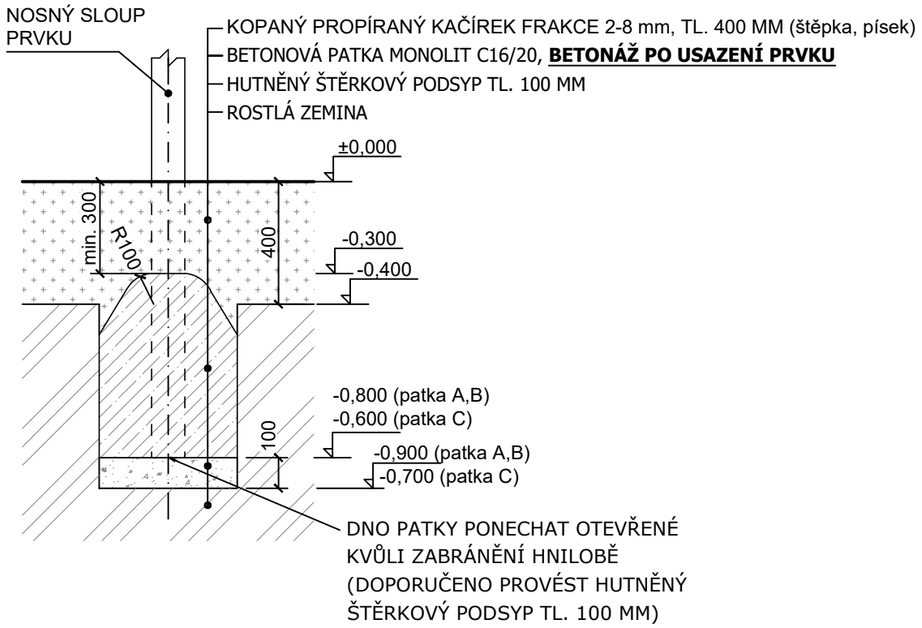

VÝKOPY PRO ZÁKLADOVÉ PATKY
A - Ø 450 mm, hl. -0,9 m (10x)
B - Ø 300 mm, hl. -0,9 m (2x)
C - 300 x 750 mm, hl. -0,7 m (1x)

Objem betonu min. 1,2 m3, beton C16/20.

BETONÁŽ PROVÉST AŽ PO MONTÁŽI HERNÍHO PRVKU!

±0,000 = finální úroveň dopadové plochy

— — — hranice dopadové plochy herního prvku

- - - - - hranice dopadové plochy herního prvku **s nuceným pohybem** - **nesmí** se protínat s hranicí dopadové plochy jiného prvku

vytyčovací bod

Zhutnění zemní pláně na E_{def2} min. 25 MPa!!!

hřiště.cz	Formát A3	Měřítko 1:50/1:20	List/Počet 1/1
	Datum 12.03.2024		
	Vytvořila Ing. Kateřina Vařejková		
	Kontakt katerina@hriste.cz 797 971 007		
Název TOVDUR 2 spodní stavba	Výška pádu 2,3 m		
	Velikost dop. plochy 51 m^2		
Číslo RR-0341-00	Povrch tlumící pád KAČÍREK/PÍSEK/ŠTĚPKA		