



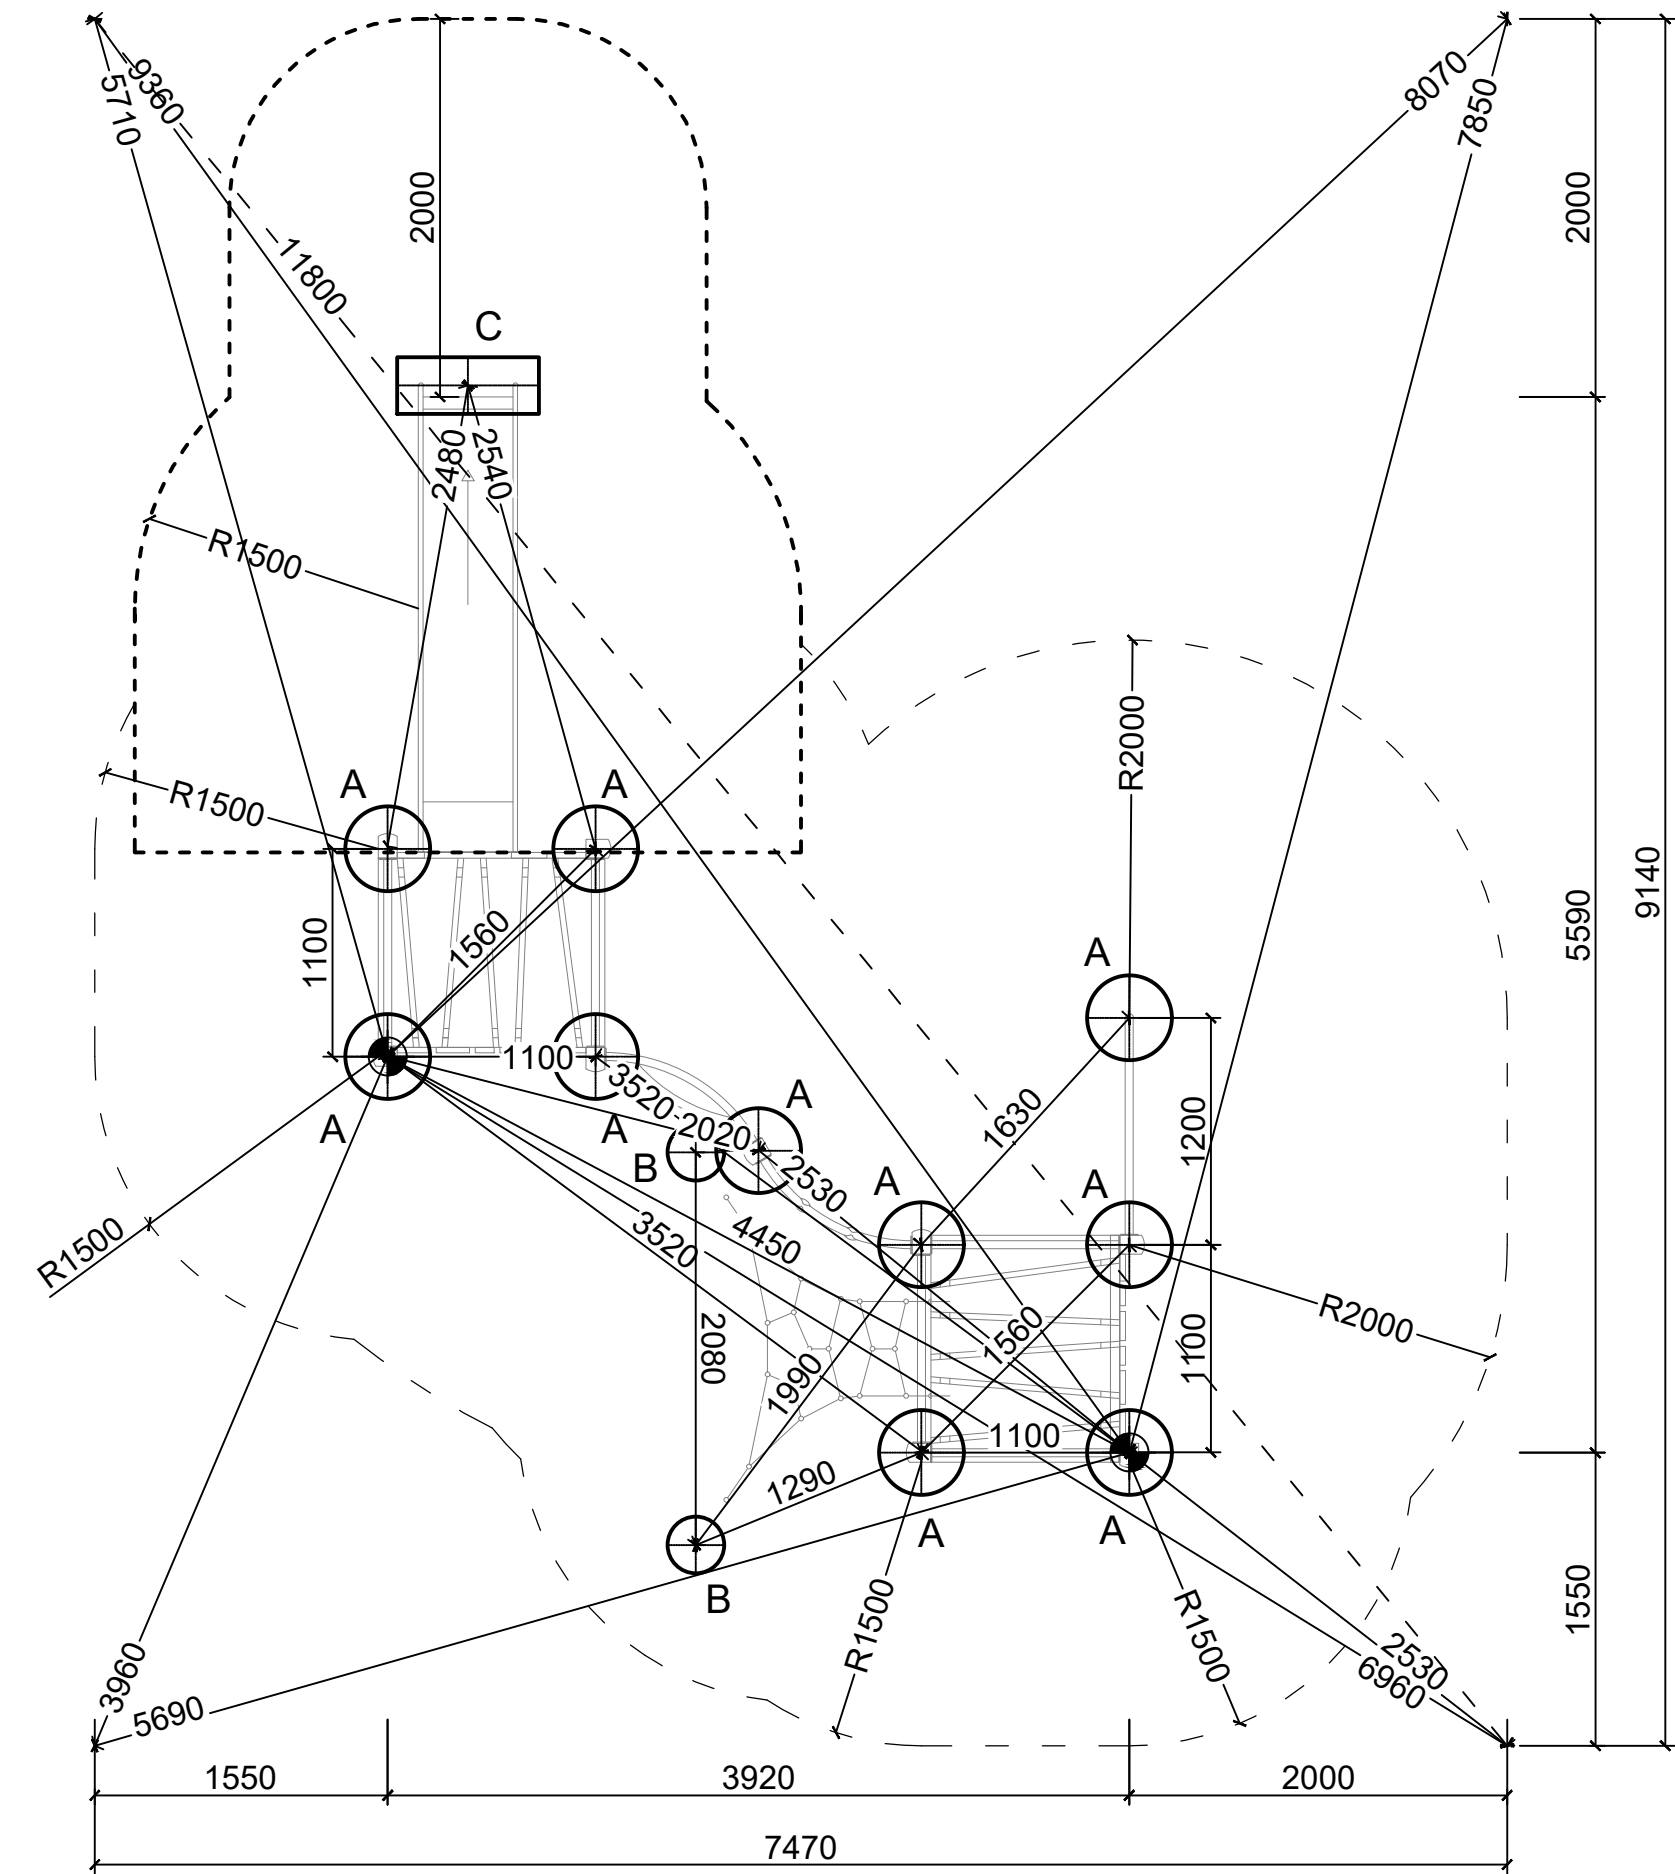

ŘEZ PATKOU

POVRCH TLUMÍCÍ PÁD - SYPKÝ MATERIÁL (kačírek, písek, dřevitá štěrpa) TL. 400 MM

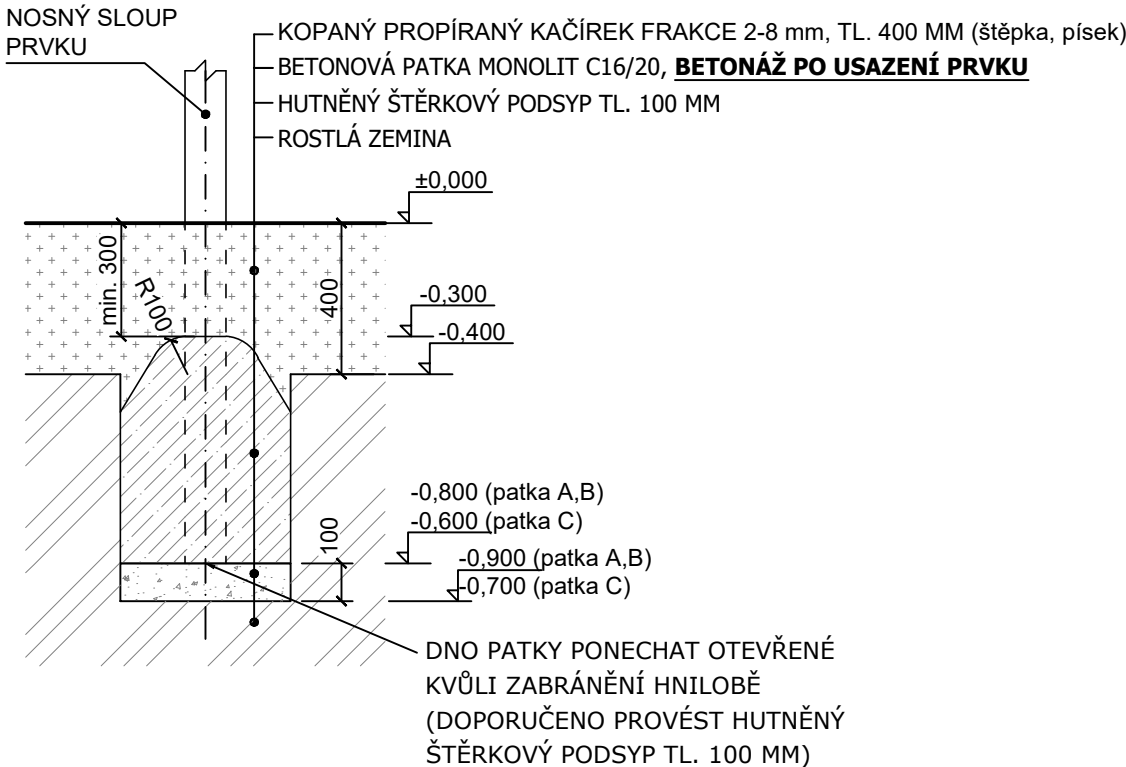

VÝKOPY PRO ZÁKLADOVÉ PATKY


- A - Ø 450 mm, hl. -0,9 m (10x)
- B - Ø 300 mm, hl. -0,9 m (2x)
- C - 300 x 750 mm (1x)

Objem betonu min. 1,2 m3, beton C16/20.

BETONÁŽ PROVÉST AŽ PO MONTÁŽI HERNÍHO PRVKU!

±0,000 = finální úroveň dopadové plochy

- — — hranice dopadové plochy herního prvku
- - - - - hranice dopadové plochy herního prvku **s nuceným pohybem - nesmí** se protínat s hranicí dopadové plochy jiného prvku

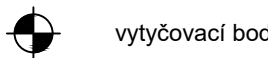

Zhutnění zemní pláně na E_{def2} min. 25 MPa!!!

	Formát	A3	Měřítko	1:40/1:20	List/Počet	1/1
	Datum	18.03.2024				
	Vytvořila	Ing. Kateřina Vařejková				
	Kontakt	katerina@hriste.cz				797 971 007
Název		TOVDUR 3		Výška pádu		2,3 m
		spodní stavba		Velikost dop. plochy		44 m ²
Číslo		RR-0342-00		Povrch tlumící pád		KAČÍREK/PÍSEK/ŠTĚPKA