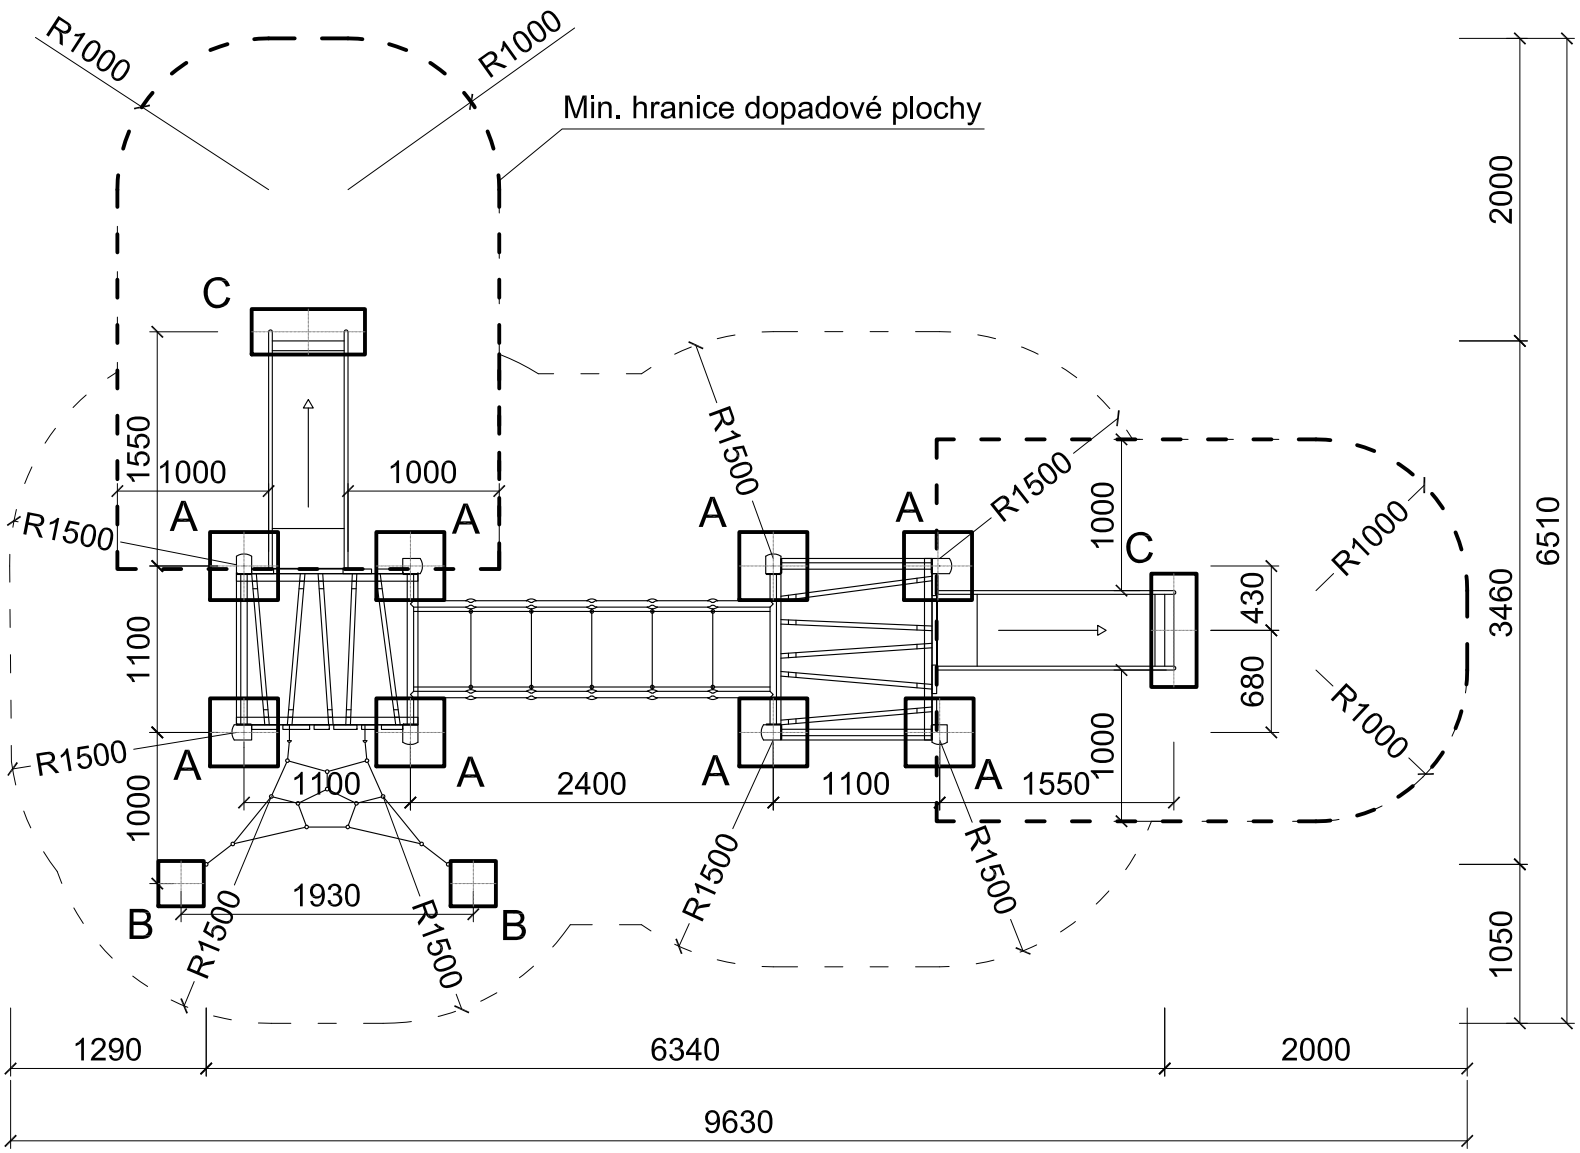

Výkopy pro základové patky
A - 450x450 mm, hl. -0,6 m (8x)
B - 300x300 mm, hl. -0,6 m (2x)
C - 300x750 mm, hl. -0,6 m (2x)
Po osazení herního prvku výkopy zabetonovat betonem C16/20, horní hrana -0,1 m pod finál. úrovní dopadové plochy.

Dno patek A ponechat otevřené.

Objem betonu min. 1,1 m3.

±0,000 = finální úroveň dopadové plochy

– – – hranice dopadové plochy herního prvku s nuceným pohybem - nesmí se protínat s hranicí dopadové plochy jiného prvku

Půdorys herního prvku

RR TOVDUR 5