



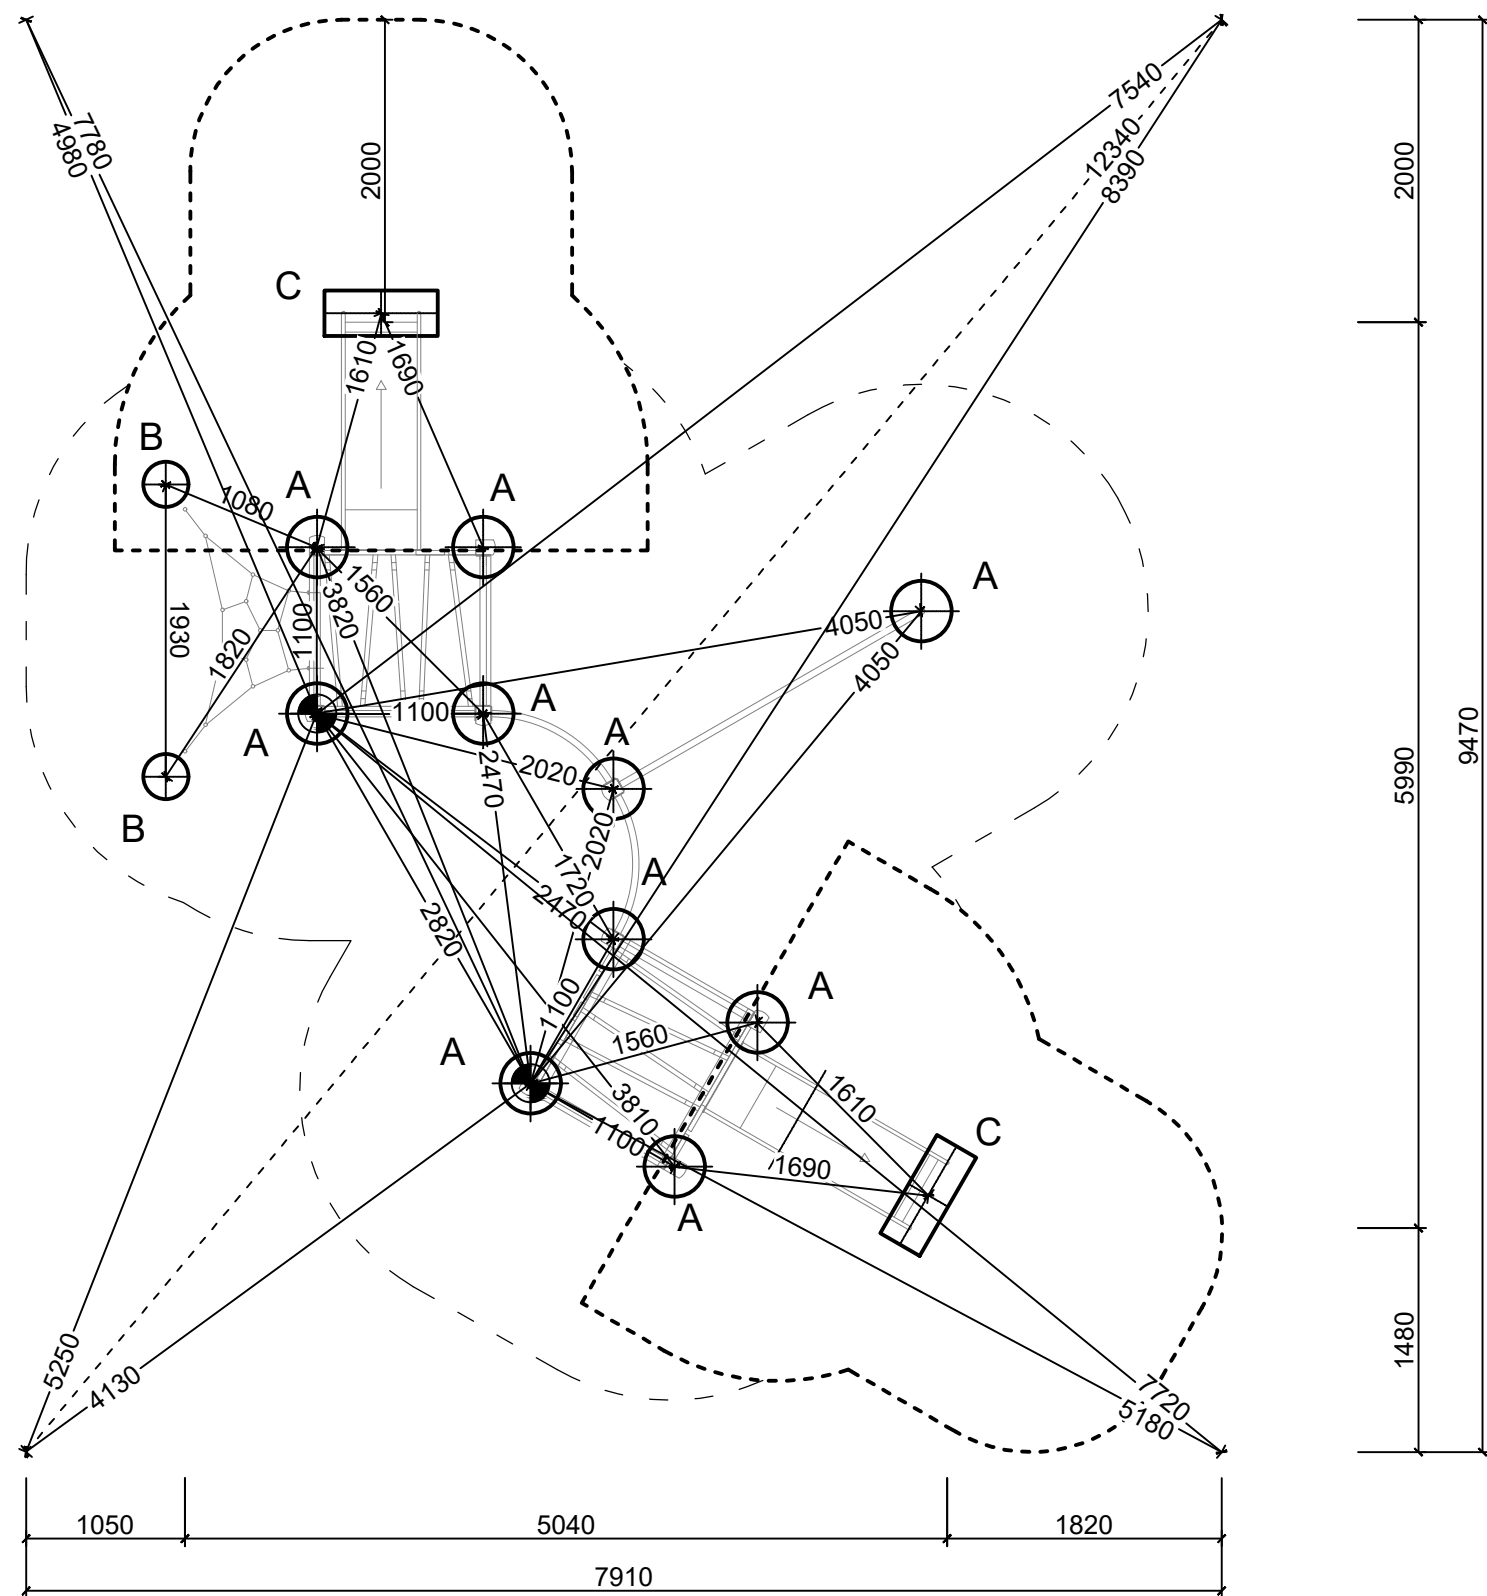

ŘEZ PATKOU

POVRCH TLUMÍCÍ PÁD - TRÁVNÍK

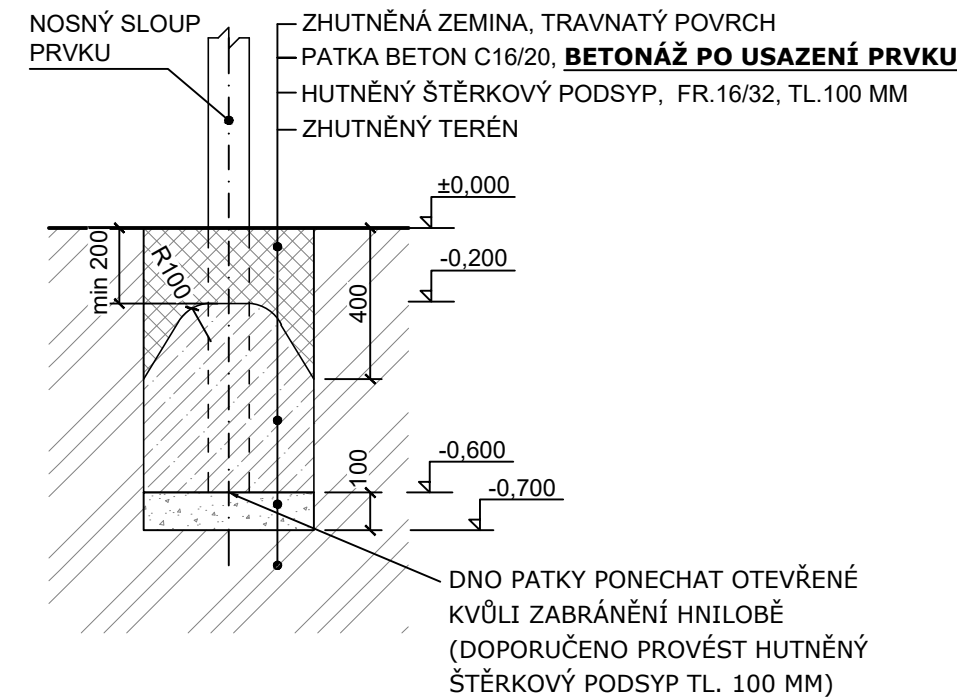

VÝKOPY PRO ZÁKLADOVÉ PATKY


- A - Ø 400 mm, hloubka -0,7 m (10x)
- B - Ø 300 mm, hloubka -0,7 m (2x)
- C - 300 x 750 mm, hloubka -0,7 m (2x)

Objem betonu min. 0,8 m³, beton C16/20.

BETONÁŽ PROVÉST AŽ PO MONTÁŽI HERNÍHO PRVKU!

±0,000 = finální úroveň dopadové plochy

- — — hranice dopadové plochy herního prvku
- - - - - hranice dopadové plochy herního prvku s nuceným pohybem - nesmí se protínat s hranicí dopadové plochy jiného prvku

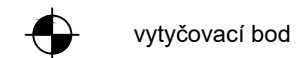

Zhutnění zemní pláně na E_{def2} min. 25 MPa!!!

	Formát	A3	Měřítko	1:50/1:20	List/Počet	1/1
	Datum	12.03.2024				
	Vytvořila	Ing. Kateřina Vařejková				
	Kontakt	katerina@hriste.cz 797 971 007				
Název	TOVDUR 6			Výška pádu	0,95 m	
	spodní stavba			Velikost dop. plochy	46 m ²	
Číslo	RR-0345-00			Povrch tlumící pád	TRÁVNÍK	