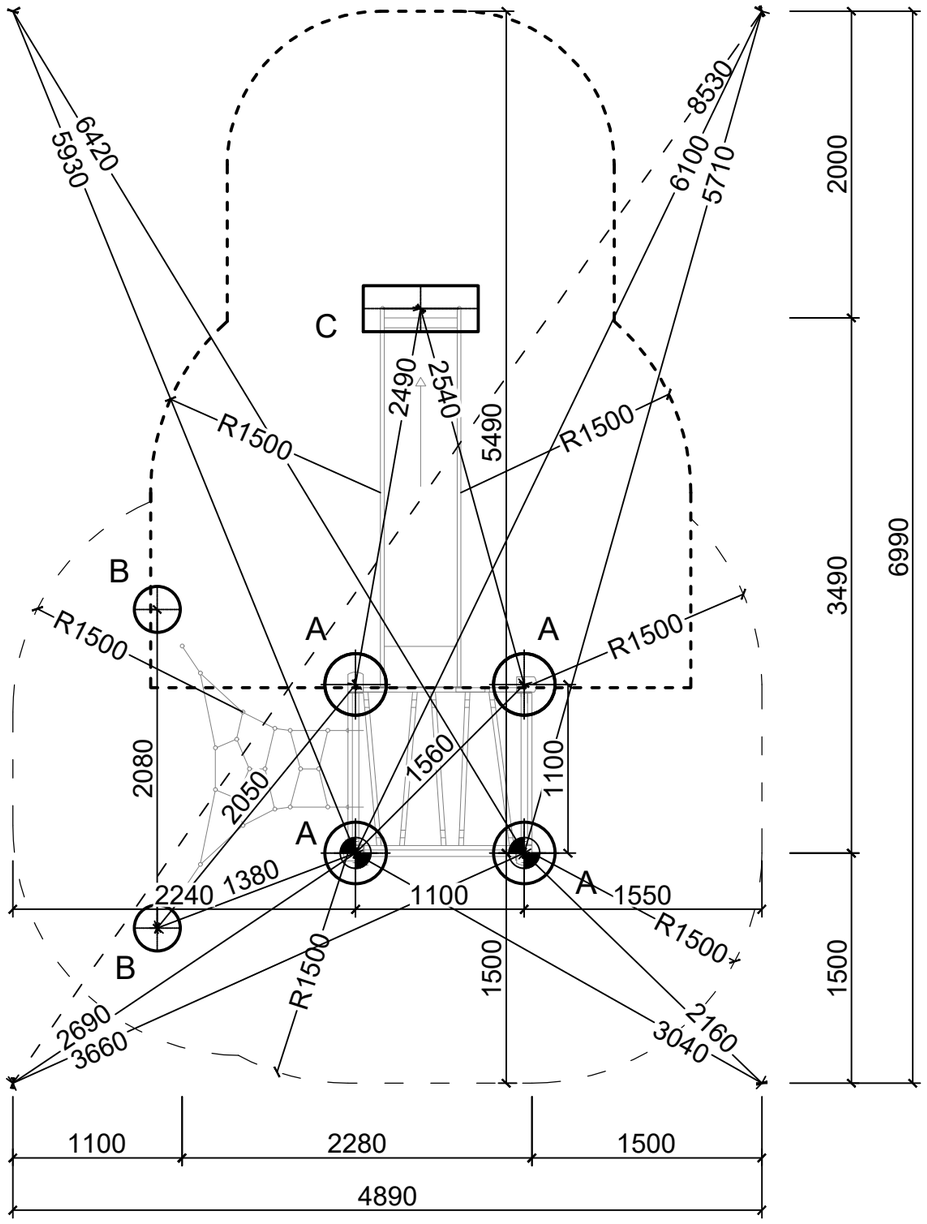

ŘEZ PATKOU

POVRCH TLUMÍCÍ PÁD - SYPKÝ MATERIÁL (kačírek, písek, dřevitá štěpka) TL. 300 MM

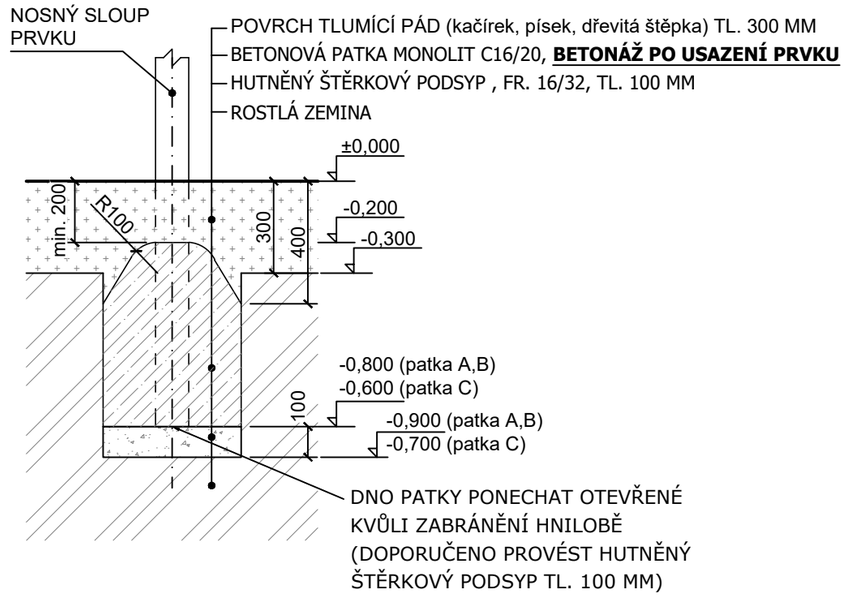

VÝKOPY PRO ZÁKLADOVÉ PATKY
A - Ø 400 mm, hloubka -0,9 m (4x)
B - Ø 300 mm, hloubka -0,9 m (2x)
C - 300 x 750 mm, hloubka -0,7 m (1x)

Objem betonu min. 0,5 m3, beton C16/20.

BETONÁŽ PROVÉST AŽ PO MONTÁŽI HERNÍHO PRVKU!

±0,000 = finální úroveň dopadové plochy

— — — hranice dopadové plochy herního prvku

- - - - - hranice dopadové plochy herního prvku **s nuceným pohybem** - **nesmí** se protínat s hranicí dopadové plochy jiného prvku

vytyčovací bod

Zhutnění zemní pláně na E_{def2} min. 25 MPa!!!

hřiště.cz	Formát A3	Měřítko 1:40/1:20	List/Počet 1/1
	Datum 19.03.2024		
	Vytvořila Ing. Kateřina Vařejková		
	Kontakt katerina@hriste.cz 797 971 007		
Název TOVRIN 1 spodní stavba	Výška pádu x,x m		
	Velikost dop. plochy xx m^2		
Číslo RR-0320-00	Povrch tlumící pád KAČÍREK/PÍSEK/ŠTĚPKA		