



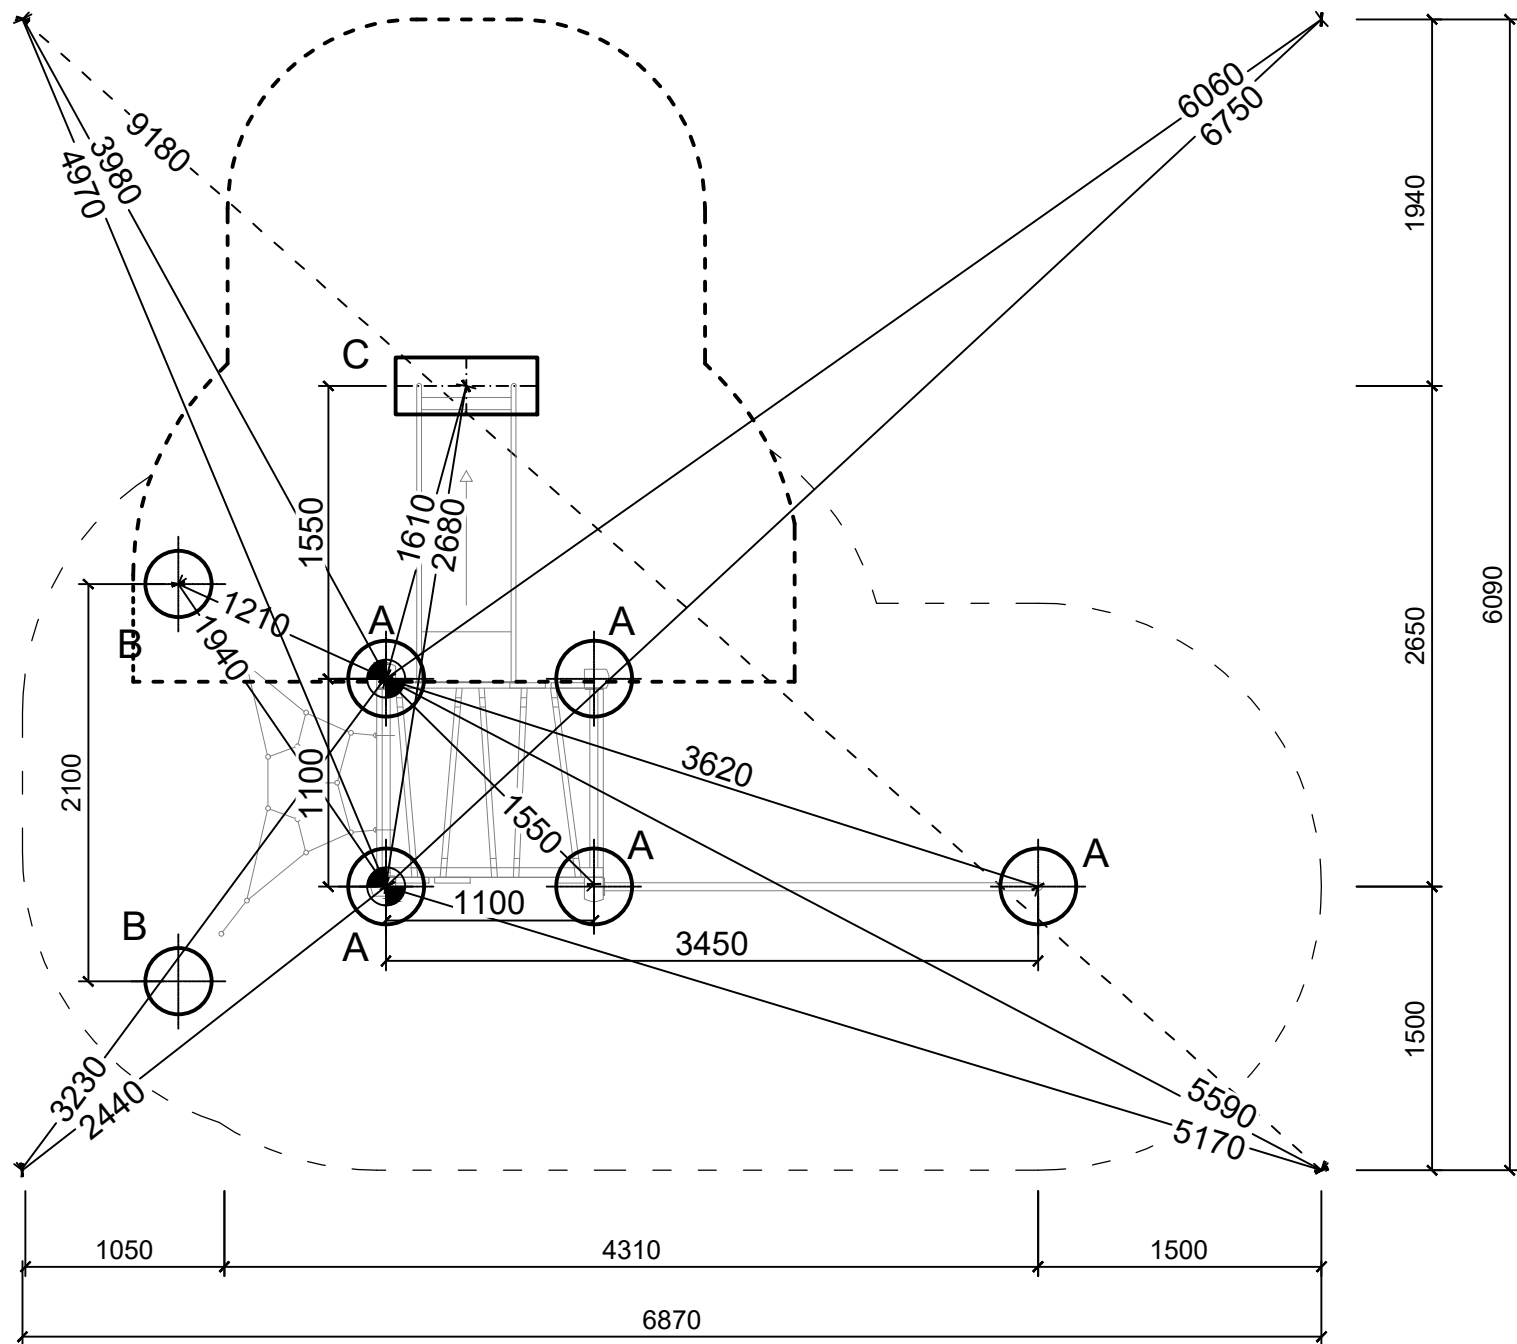

ŘEZ PATKOU

POVRCH TLUMÍCÍ PÁD - TRÁVNÍK

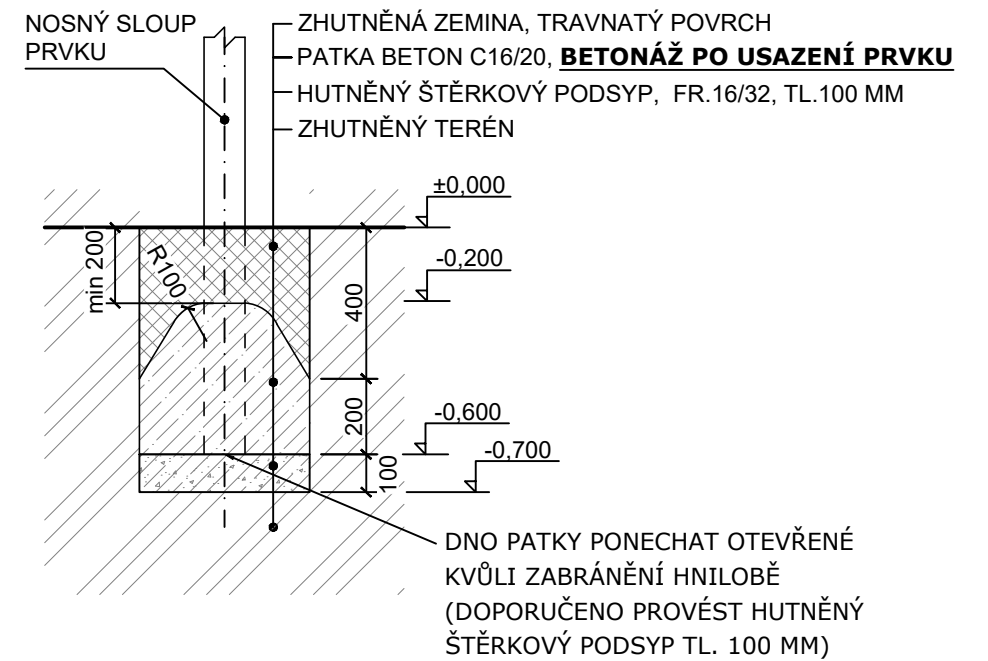


VÝKOPY PRO ZÁKLADOVÉ PATKY

- A - Ø 400 mm, hl. -0,7 m (5x)
- B - Ø 300 mm, hl. -0,7 m (2x)
- C - 300 x 750 mm, hl. -0,7 m (1x)

Objem betonu min. 0,5 m3, beton C16/20.

BETONÁŽ PROVÉST AŽ PO MONTÁŽI HERNÍHO PRVKU!

- ±0,000 = finální úroveň dopadové plochy
- hranice dopadové plochy herního prvku
- hranice dopadové plochy herního prvku s nuceným pohybem - nesmí se protínat s hranicí dopadové plochy jiného prvku

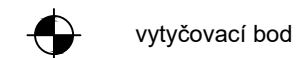

Zhutnění zemní pláně na E_{def2} min. 25 MPa!!!

	Formát	A3	Měřítko	1:40/1:20	List/Počet	1/1
	Datum	10.04.2024				
	Vytvořila	Ing. Kateřina Vařejková				
	Kontakt	katerina@hriste.cz 797 971 007				
Název	TOVRIN 5				Výška pádu	0,95 m
	spodní stavba				Velikost dop. plochy	28,0 m ²
Číslo	RR-0324-00				Povrch tlumící pád	TRÁVNÍK