



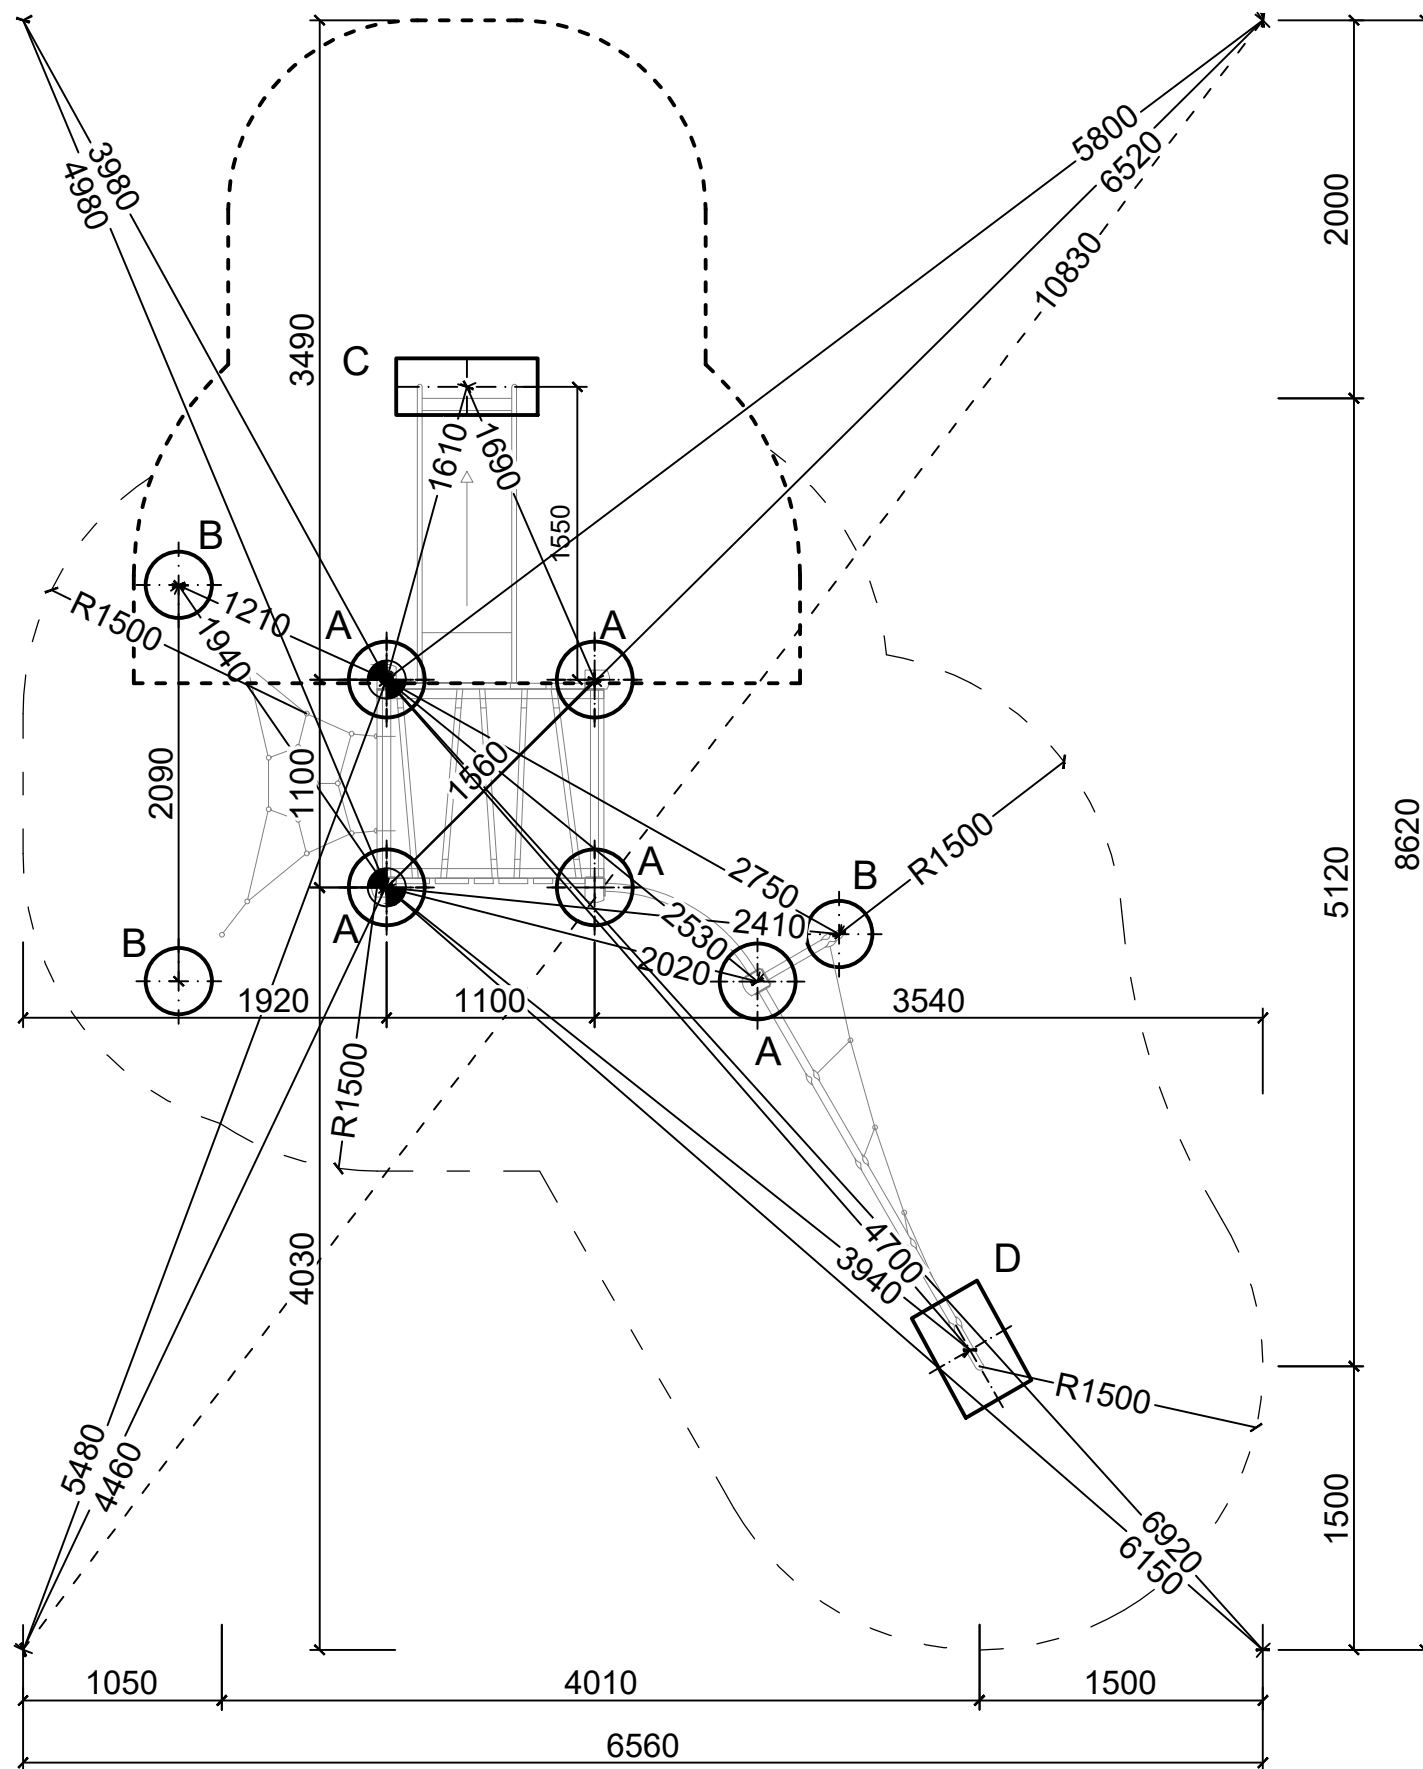

ŘEZ PATKOU

POVRCH TLUMÍCÍ PÁD - TRÁVNÍK

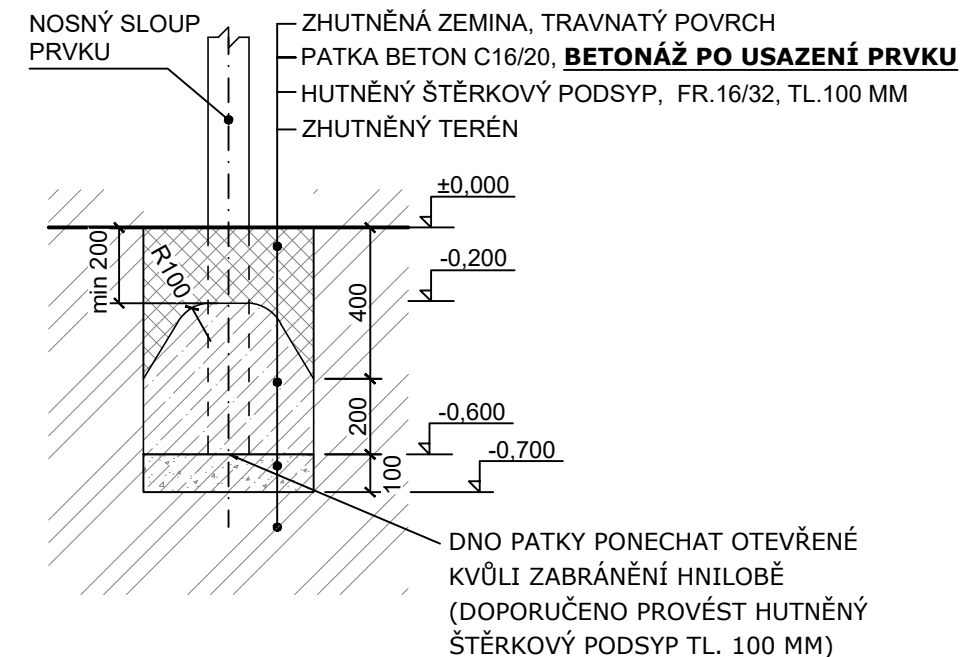

VÝKOPY PRO ZÁKLADOVÉ PATKY


- A - Ø 400 mm, hl. -0,7 m (5x)
- B - Ø 300 mm, hl. -0,7 (3x)
- C - 300 x 750 mm, hl. -0,7 m (1x)
- D - 400 x 600 mm, hl. -0,7 m (1x)

Objem betonu min. 0,6 m3, beton C16/20.

BETONÁŽ PROVÉST AŽ PO MONTÁŽI HERNÍHO PRVKU!

±0,000 = finální úroveň dopadové plochy

- — — hranice dopadové plochy herního prvku
- - - - - hranice dopadové plochy herního prvku s nuceným pohybem - nesmí se protínat s hranicí dopadové plochy jiného prvku

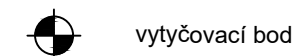

Zhutnění zemní pláně na E_{def2} min. 25 MPa!!!

hřiště.cz 	Formát	A3	Měřítko	1:40/1:20	List/Počet	1/1
	Datum	11.04.2024				
	Vytvořila	Ing. Kateřina Vařejková				
	Kontakt	katerina@hriste.cz 797 971 007				
Název	TOVRIN 5 spodní stavba			Výška pádu	0,95 m	
Číslo	RR-0325-00			Velikost dop. plochy	32 m ²	
				Povrch tlumící pád	TRÁVNÍK	