
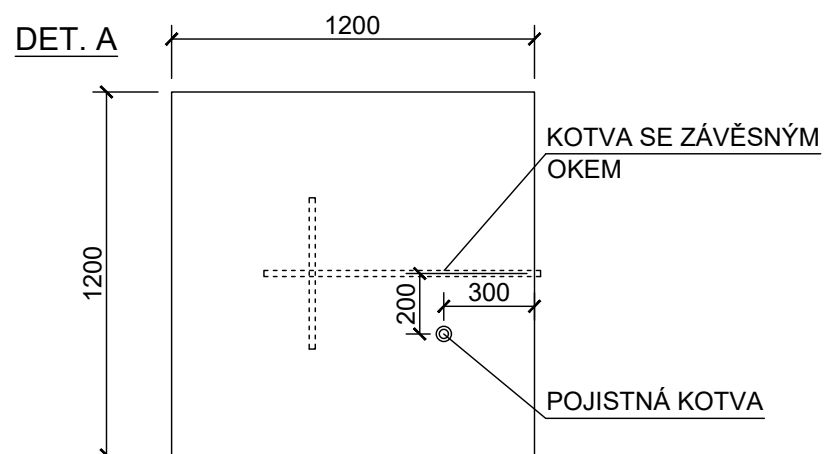


PŮDORYS HERNÍHO PRVKU

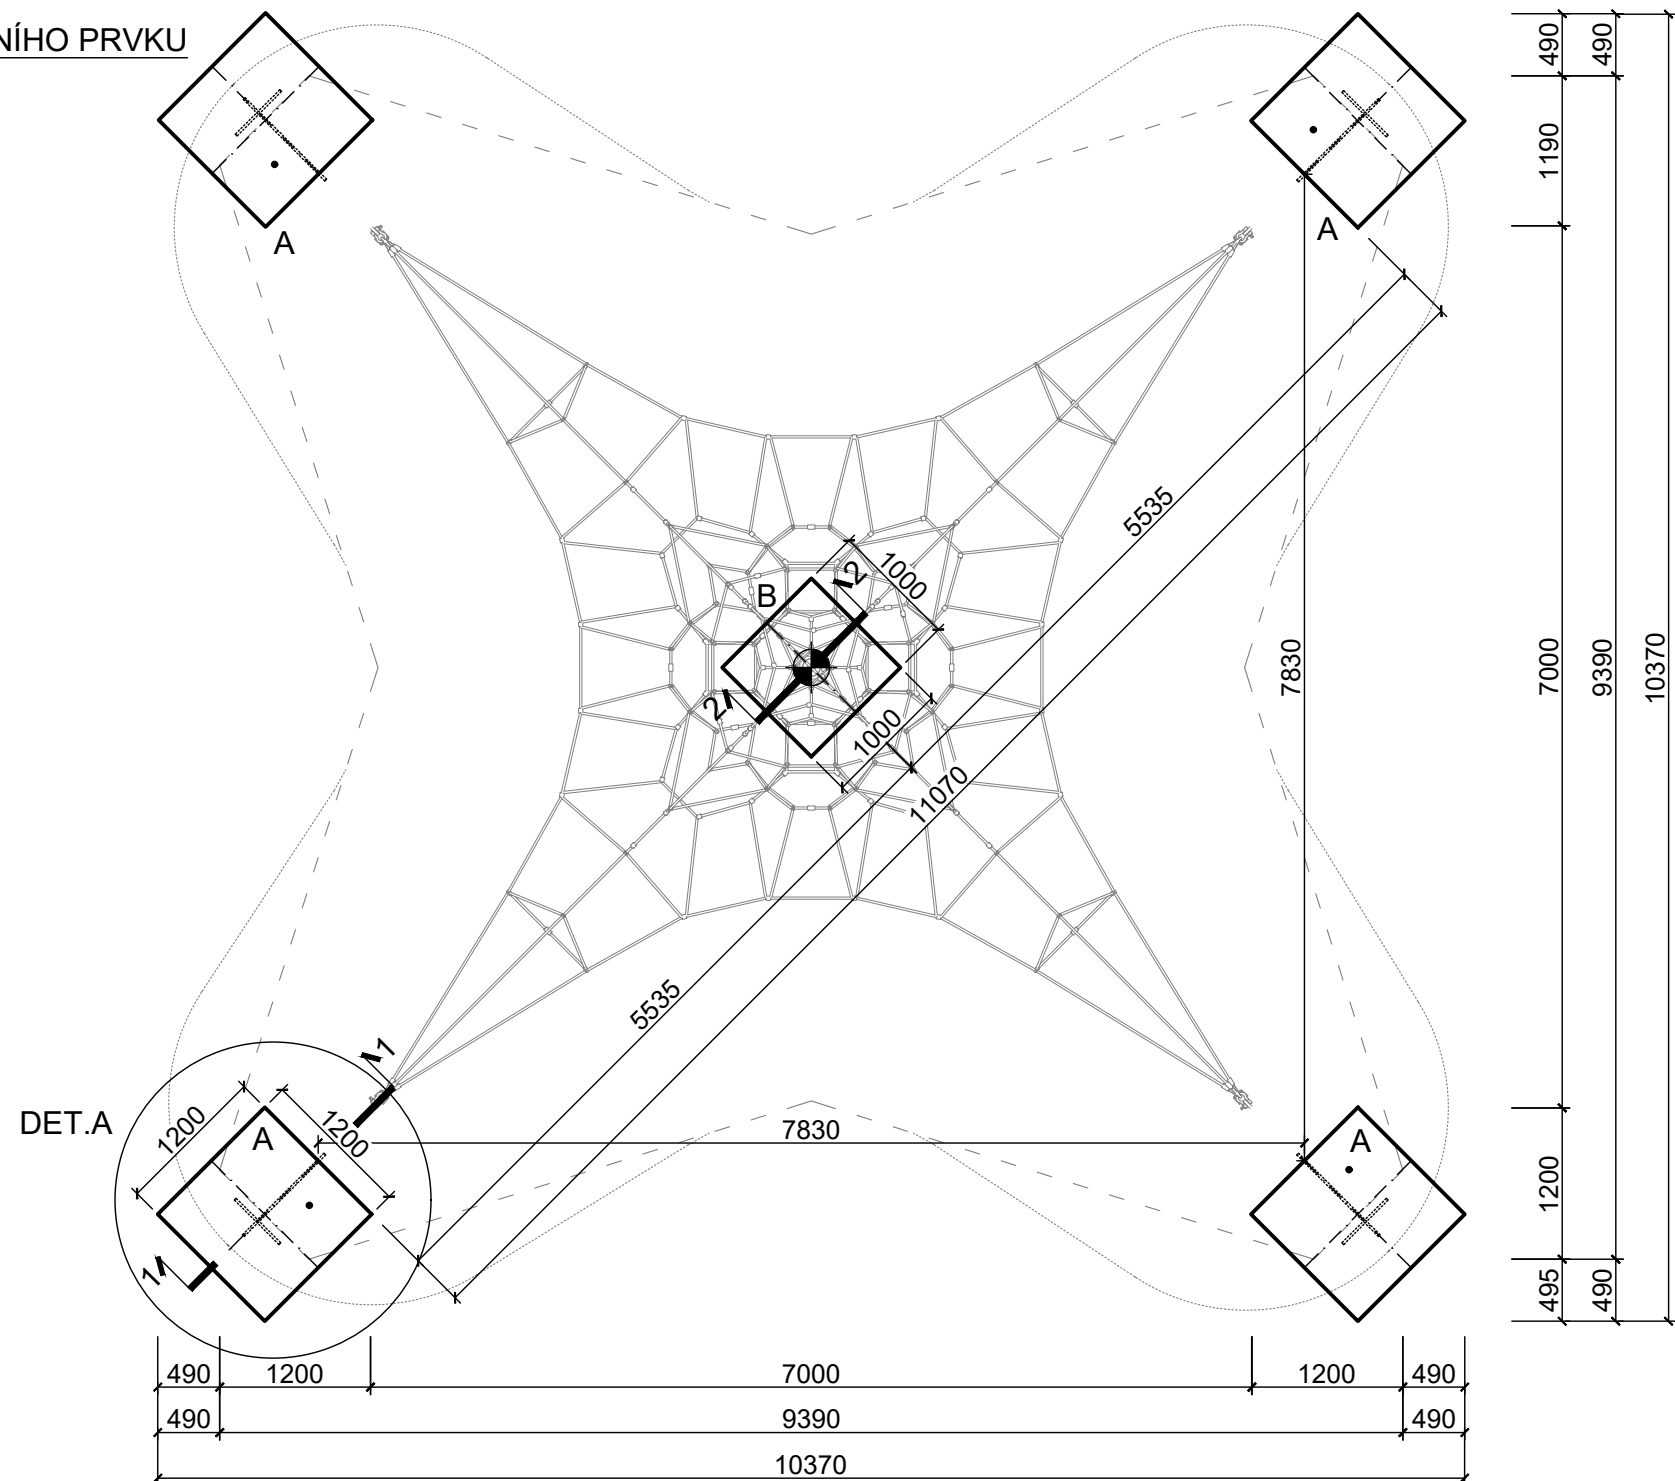

LEGENDA ZÁKLADOVÝCH PATEK

A - 1200x1200x800 mm s osazeným závěsným okem (4x)
B - 1000x1000x800 mm s osazeným centrálním trnem (1x)

Objem betonu min. 5,41 m³, beton C25/30.

BETONÁŽ PROVÉST MIN. 7 DNÍ PŘED INSTALACÍ HERNÍHO PRVKU!
HORNÍ HRANA VŠECH PATEK MUSÍ BÝT NA STEJNÉ VÝŠKOVÉ ÚROVNI!!

±0,000 = finální úroveň dopadové plochy


— — hranice dopadové plochy herního prvku

----- minimální prostor pro instalaci herního prvku




vytyčovací bod

ŘEZ 1-1

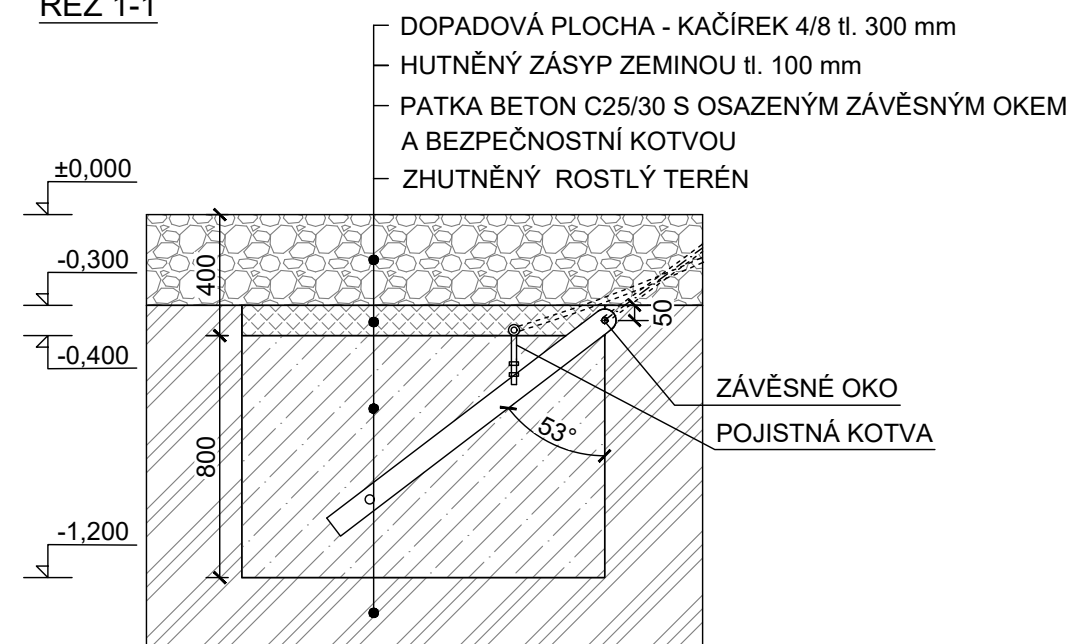

ŘEZ 2-2

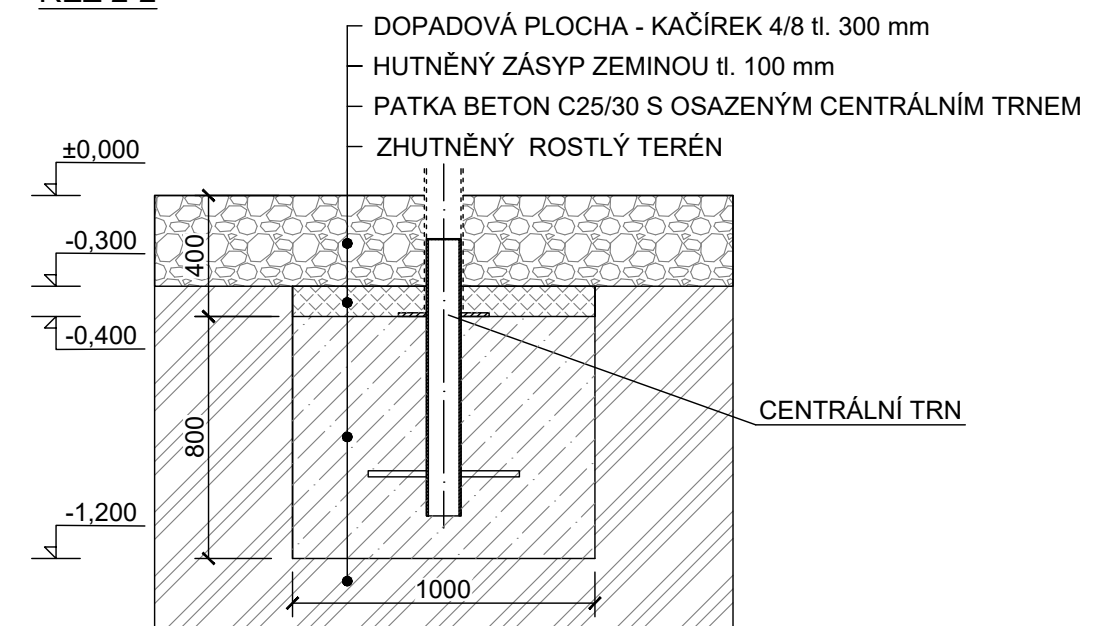

Zhutnění zemní pláně na E_{def2} min. 25 MPa!!!

		Formát	A3	Měřítko	1:60/1:25	List/Počet	1/1
		Datum	15.12.2022				
		Vytvořila	Ing. Kateřina Vařejková				
		Kontakt	katerina@hriste.cz 797 971 007				
Název	TP ACTIVE 5000 S spodní stavba			Výška pádu	0,71 m		
Číslo	TP-0050-01			Velikost dop. plochy	67,1 m ²		
				Povrch tlumící pád	KAČÍREK/PÍSEK/MULČ		