




--- hranice dopadové plochy herního prvku
s nuceným pohybem - nesmí se
protínat s hranicí dopadové plochy
jiného prvku

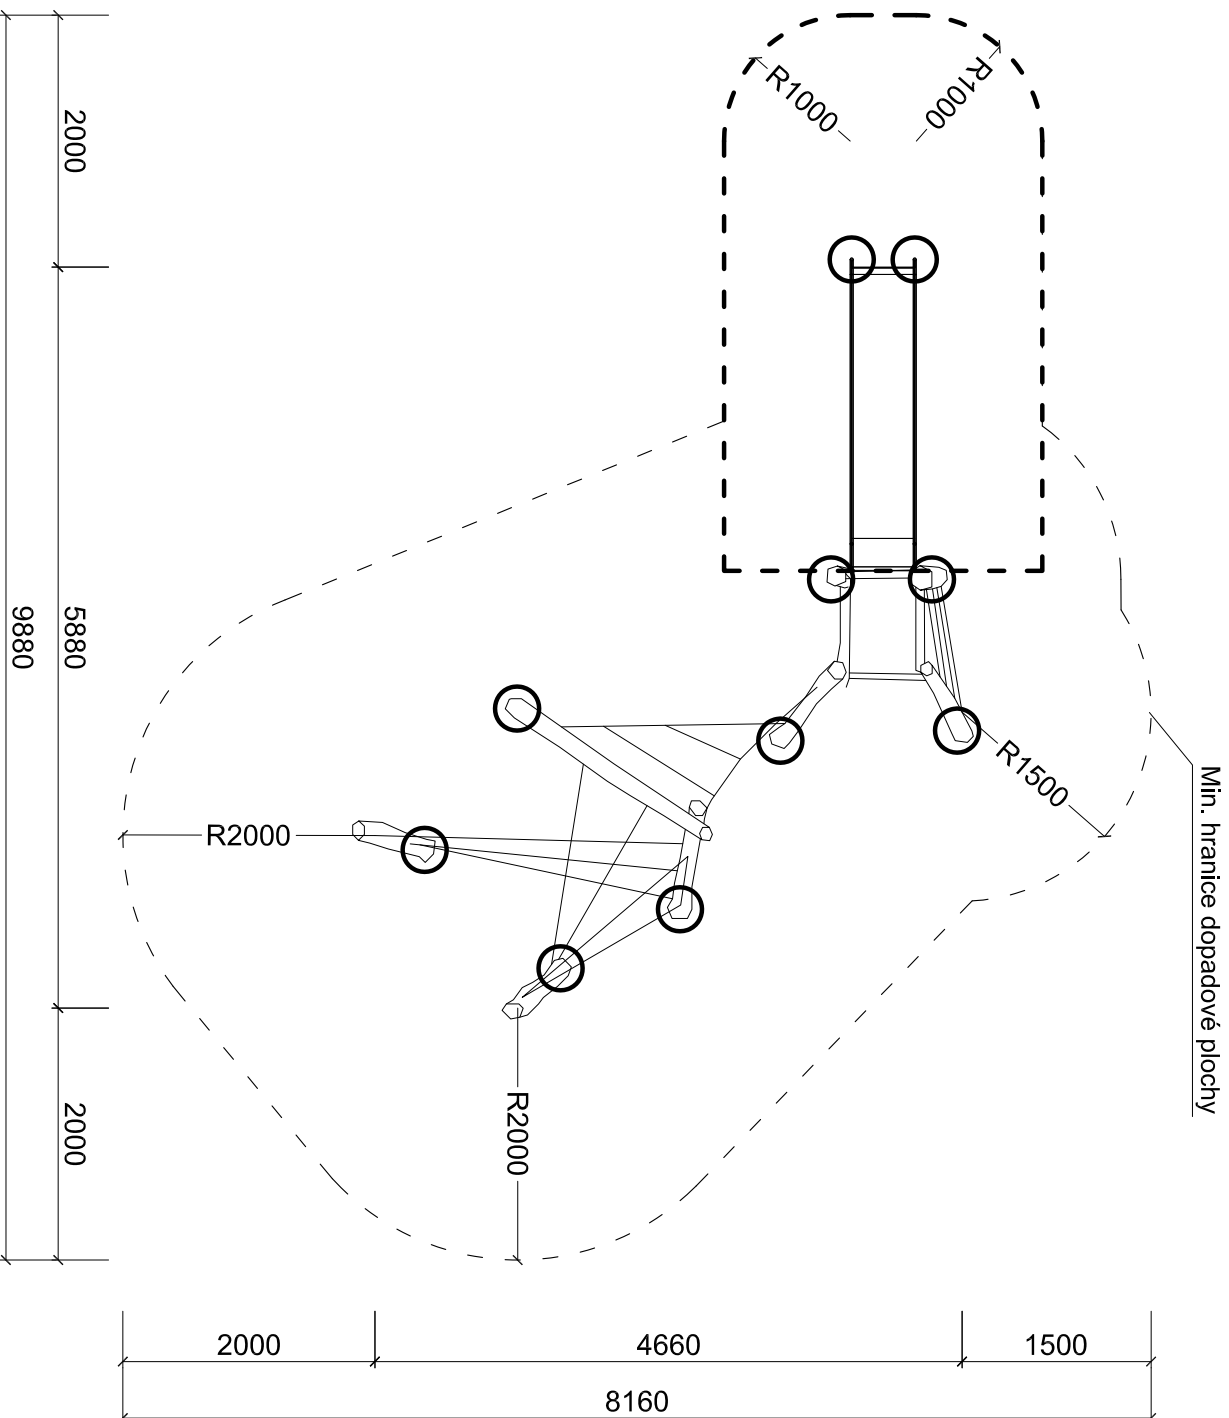

ZAKRESLENÍ ZÁKLADOVÝCH KONSTRUKCÍ MÁ POUZE INFORMATIVNÍ CHARAKTER!
PRO PODROBNÉ INFORMACE NÁS PROSÍM KONTAKTUJTE!

půdorys herního prvku
BA SKLUZ DRÁHA