


Min. hranice dopadové plochy

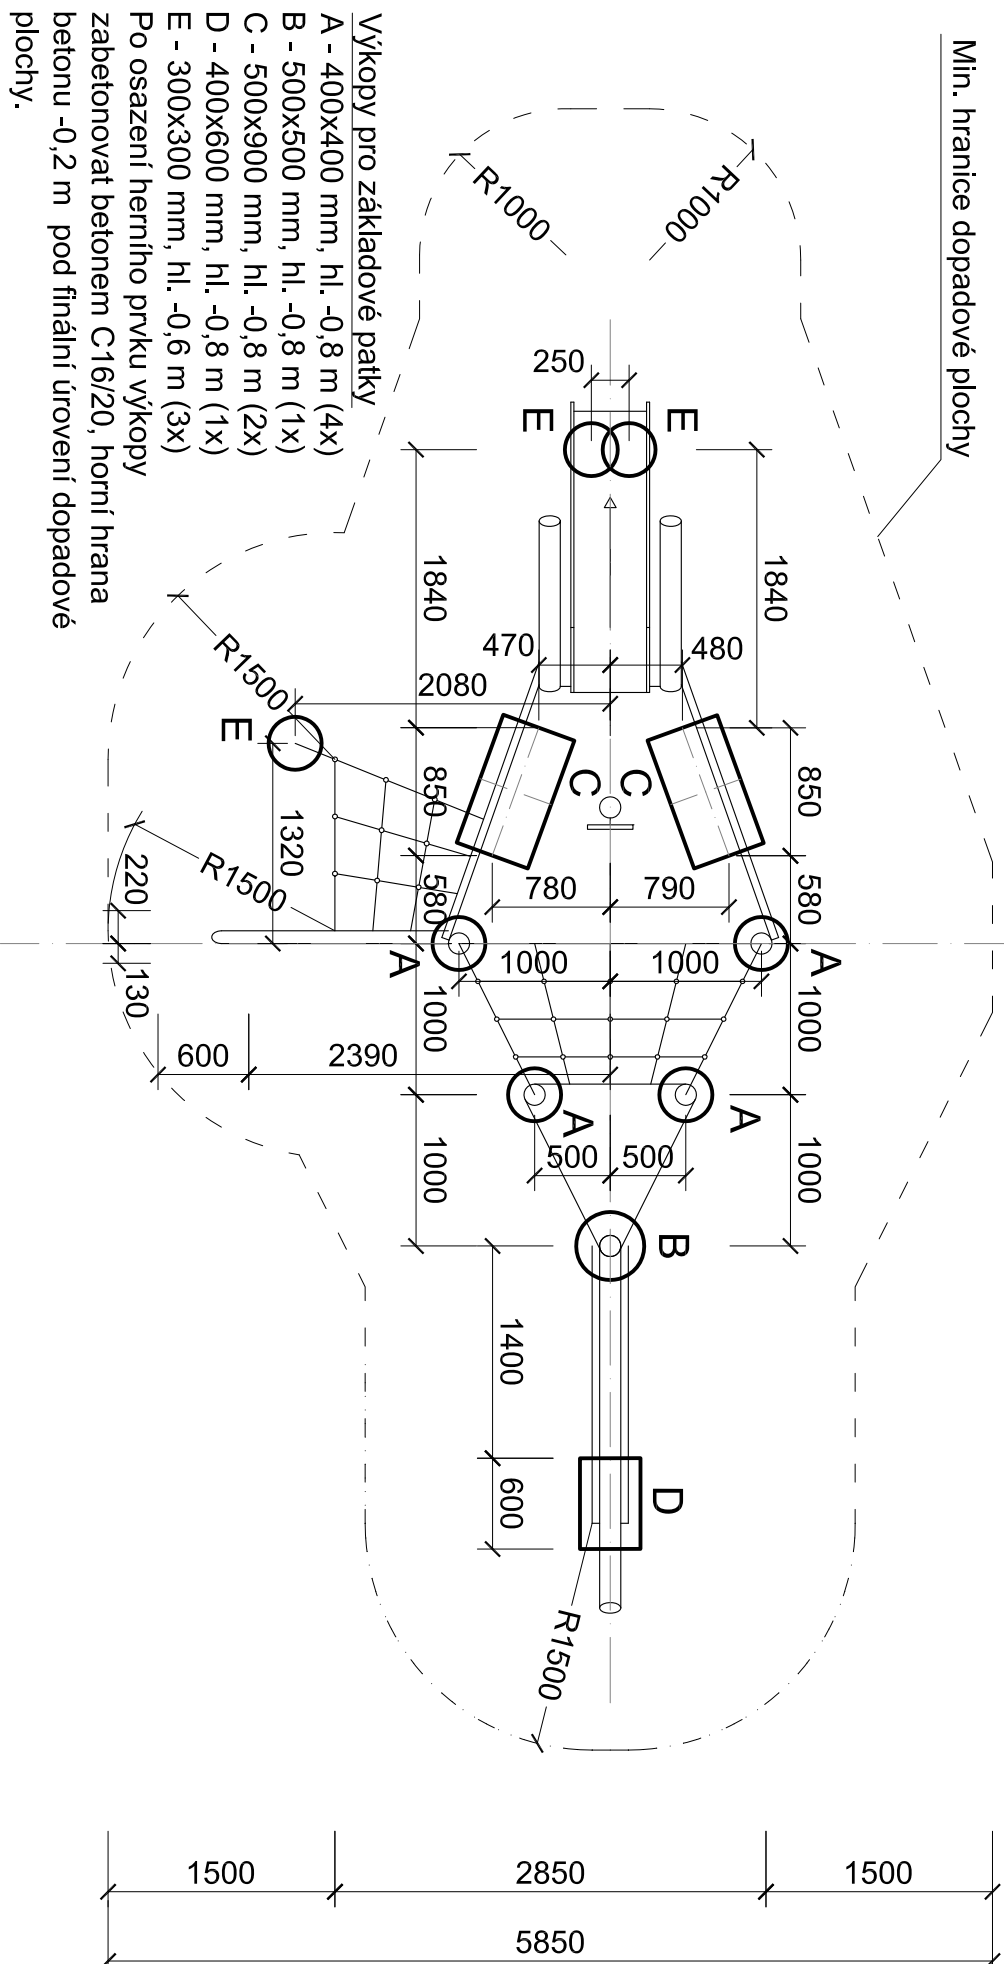

Výkopy pro základové patky

- A - 400x400 mm, hl. -0,8 m (4x)
 - B - 500x500 mm, hl. -0,8 m (1x)
 - C - 500x900 mm, hl. -0,8 m (2x)
 - D - 400x600 mm, hl. -0,8 m (1x)
 - E - 300x300 mm, hl. -0,6 m (3x)
- Po osazení herního prvku výkopy zabetonovat betonem C16/20, horní hrana betonu -0,2 m pod finální úroveň dopadové plochy.

Dno patek ponechat otevřené - viz. BA 01.

Půdorys herního prvku

±0,000 = finální úroveň dopadové plochy

BA 0380 - ŠKUNER 90 MINI LEZ (nejmenší)